


ライザーテラスII F型 テラスタイプ 前柵側出幅違い連棟 積雪~20cm対応

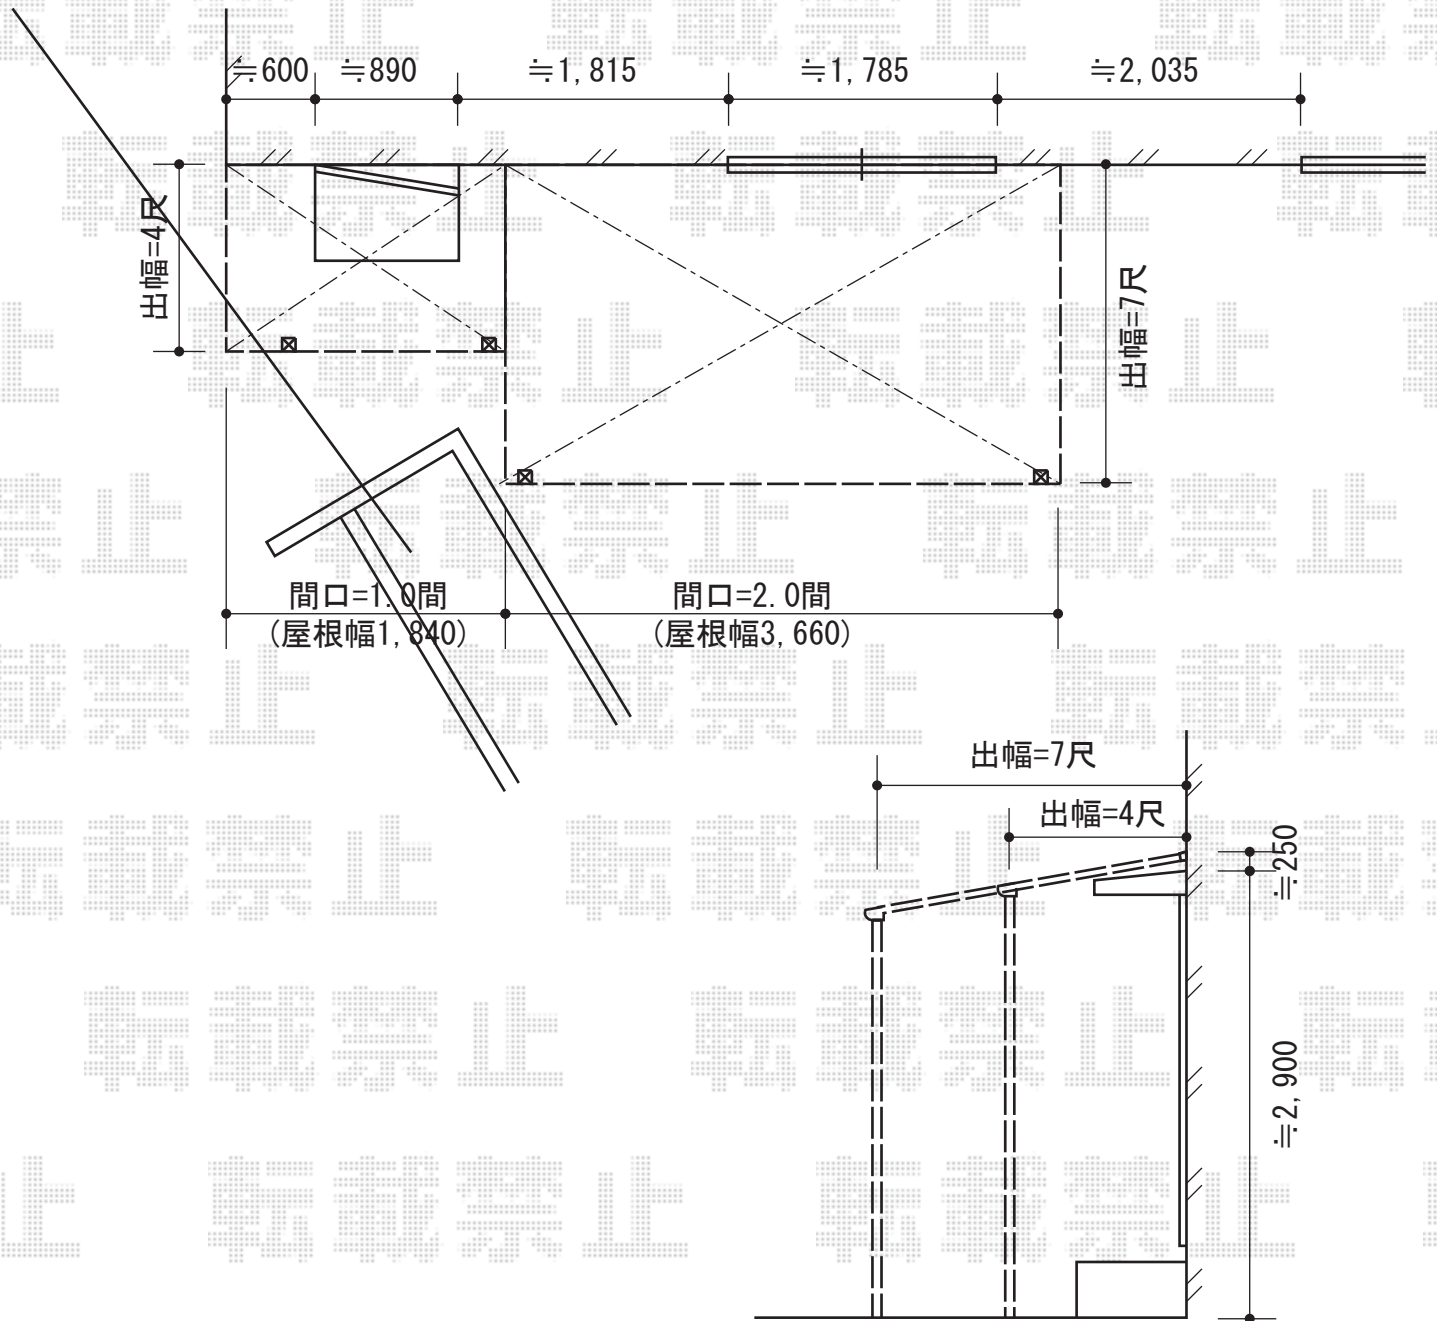

トステム ライザーテラスII F型 テラスタイプ 前柵側出幅違い連棟 積雪~20cm対応
 【外観左】間口×出幅=関東間1.0間 (柱芯々1,620mm 屋根幅1,840mm) ×4尺 (1,185mm)
 【外観右】間口×出幅=関東間2.0間 (柱芯々3,440mm 屋根幅3,660mm) ×7尺 (2,085mm)
 色：シャイングレー
 屋根材：ポリカーボネート (クリアマット)
 柱仕様：柱位置固定タイプ/ロング柱
 オプション：吊り下げ物干し 標準 ロング 2本入
 オプション：軽量鉄骨用取付部材
 追加部材：出幅違い連結部品

現場状況や作図制限により概略図の内容と多少の違いが生じることがございます。
 施工時は、現場優先とさせて頂きたく思いますので、お立会い頂き、
 最終のご指示のほど、何卒、宜しくお願い致します。



EX-SHOP
[HTTP://WWW.EX-SHOP.NET](http://www.ex-shop.net)

担当：堀