

— サイクルポート —

トステム カーブポートシグマⅢミニ
縦連棟タイプ 積雪~20cm対応
幅=1,801mm
奥行=9,922mm
色：ホワイト
屋根材：ポリカーボネート（ブルースモーク）
柱仕様：ロング柱23仕様（有効高 約2,312mm）

— フェンス（独立基礎施工） —


TOEX ハイグリッドフェンス N8型
本体1枚 (W×H) = (2,000×1,200mm) ×11枚
柱：T-12×14本
コーナー継手：2セット
小口キャップ：3セット
色：アイボリーホワイト

— カーゲート —

TOEX アルシャイン HW型Aタイプ
ノンレール・片開きタイプ
開口幅=1,172mm
全幅=1,342mm
たたみ幅=348mm
高さ=1,250mm
色：アイボリーホワイト
キャスター数：1
落棒数：1

— スペースガード —

TOEX スペースガード(車止め) 固定式 U76型
本体 (W×H) = (750×800mm) ×2
色：黄色
仕様：スチール

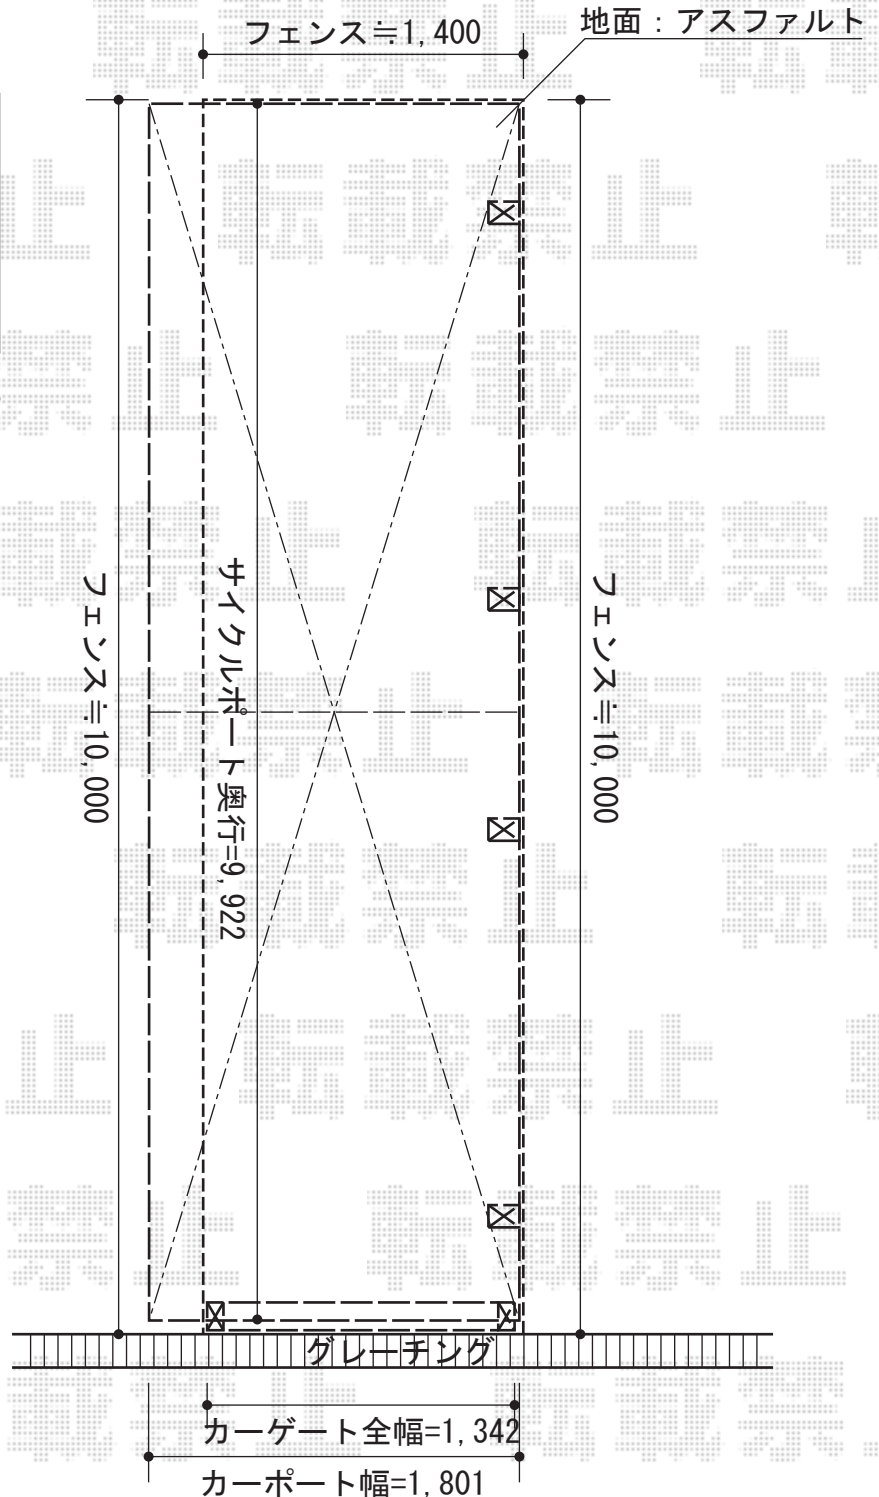

現場状況や作図制限により概略図の内容と多少の違いが生じることがございます。
施工時は、現場優先とさせて頂きたく思いますので、お立会い頂き、
最終のご指示のほど、何卒、宜しくお願い致します。



EX-SHOP
HTTP://WWW.EX-SHOP.NET

担当：藤木