


- テラス屋根+ウッドデッキ -

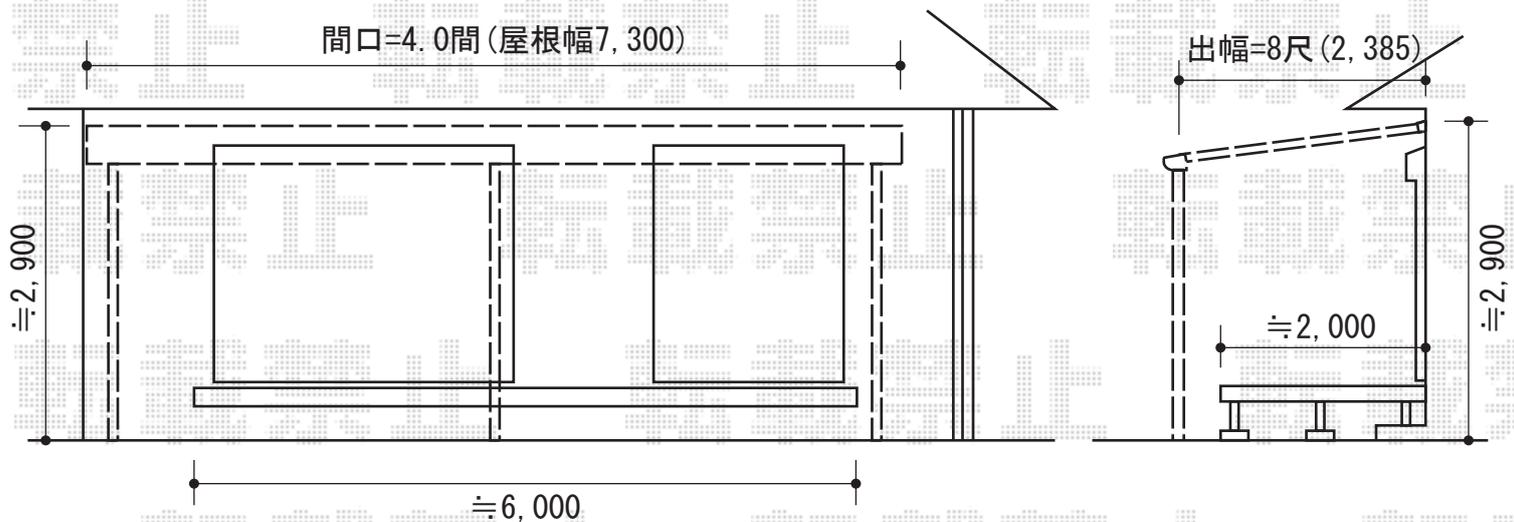

トステム ライザーテラスII F型 連棟 テラスタイプ 積雪~20cm対応
間口=関東間4.0間[2.0間+2.0間] (柱芯々7,080mm 屋根幅7,300mm)
出幅=8尺 (2,385mm)
色: シャイングレー
屋根材: 熱線吸収アクアポリカーボネート (ブルースモーク)
柱仕様: 柱位置固定タイプ
オプション: 吊り下げ物干し 標準 2本入
施工方法: 上止め仕様

天然木ウッドデッキ
間口=6,000mm
出幅=2,000mm
デッキ材: ウリン材

現場状況や作図制限により概略図の内容と多少の違いが生じることがございます。
施工時は、現場優先とさせて頂きたく思いますので、お立会い頂き、
最終のご指示のほど、何卒、宜しくお願い致します。



EX-SHOP
HTTP://WWW.EX-SHOP.NET

担当: 藤木