


# カーポート・カーゲート・フェンス

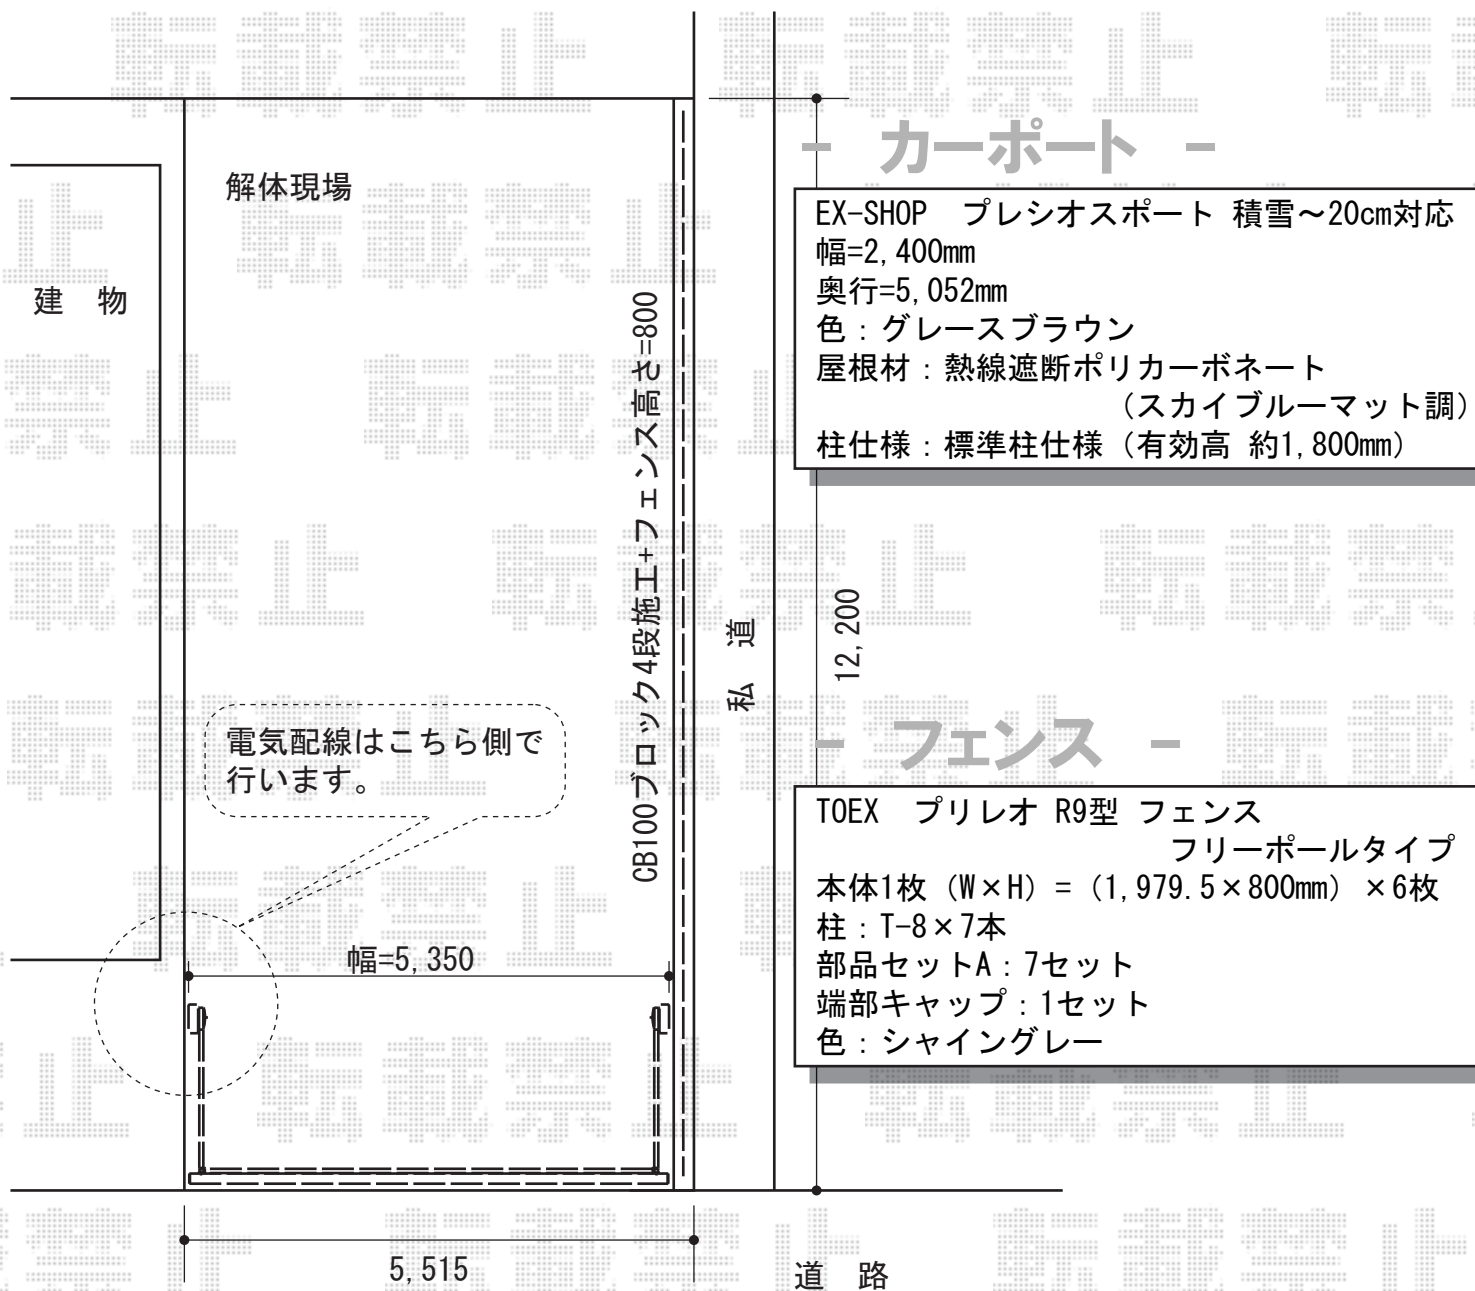

## カーゲート

TOEX ワイドオーバードア R2型 電動式  
本体 (W×H) = (5,350×1,200mm)  
色：シャイングレー  
柱仕様：ハイルフ仕様 (有効高 約2,150mm)  
駆動：電動式 [外観左側]1モーター仕様 AC100V結線用柱仕様

現場状況や作図制限により概略図の内容と多少の違いが生じることがございます。  
施工時は、現場優先とさせて頂きたく思いますので、お立会い頂き、  
最終のご指示のほど、何卒、宜しくお願い致します。



EX-SHOP  
HTTP://WWW.EX-SHOP.NET

担当：藤木