


FCS-61型フェンス 自由柱施工

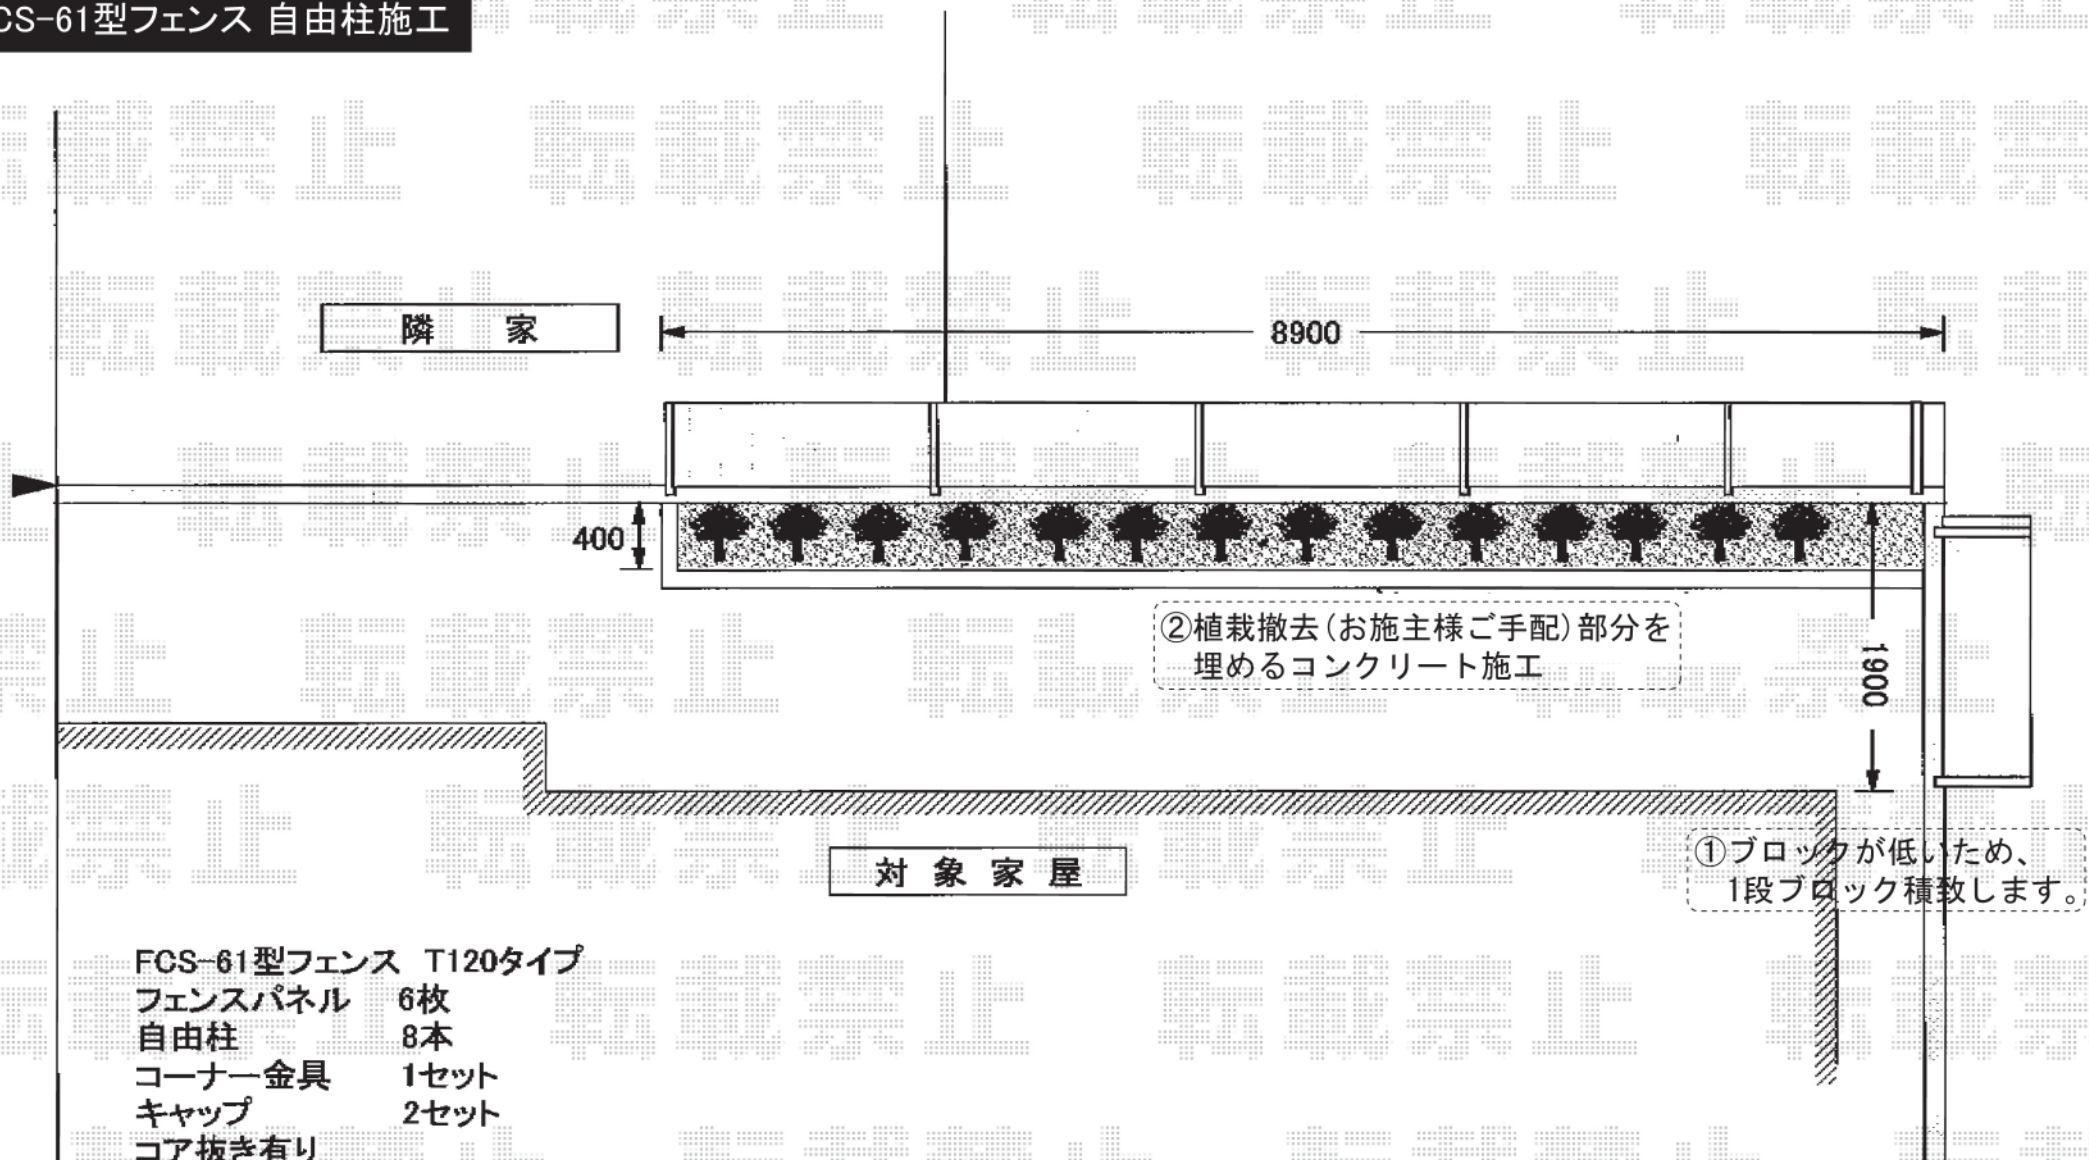

FCS-61型フェンス T120タイプ

- フェンスパネル 6枚
- 自由柱 8本
- コーナー金具 1セット
- キャップ 2セット
- コア抜き有り

- ①外観右部 1900スパン部分はブロック1段加積(笠木ブロック有)
- ②植栽部分コンクリ施工有

現場状況や作図制限により概略図の内容と多少の違いが生じることがございます。
 施工時は、現場優先とさせて頂きたく思いますので、お立会い頂き、
 最終のご指示のほど、何卒、宜しくお願い致します。



EX-SHOP
 HTTP://WWW.EX-SHOP.NET

担当: 大辻