


カーポート・カーゲート

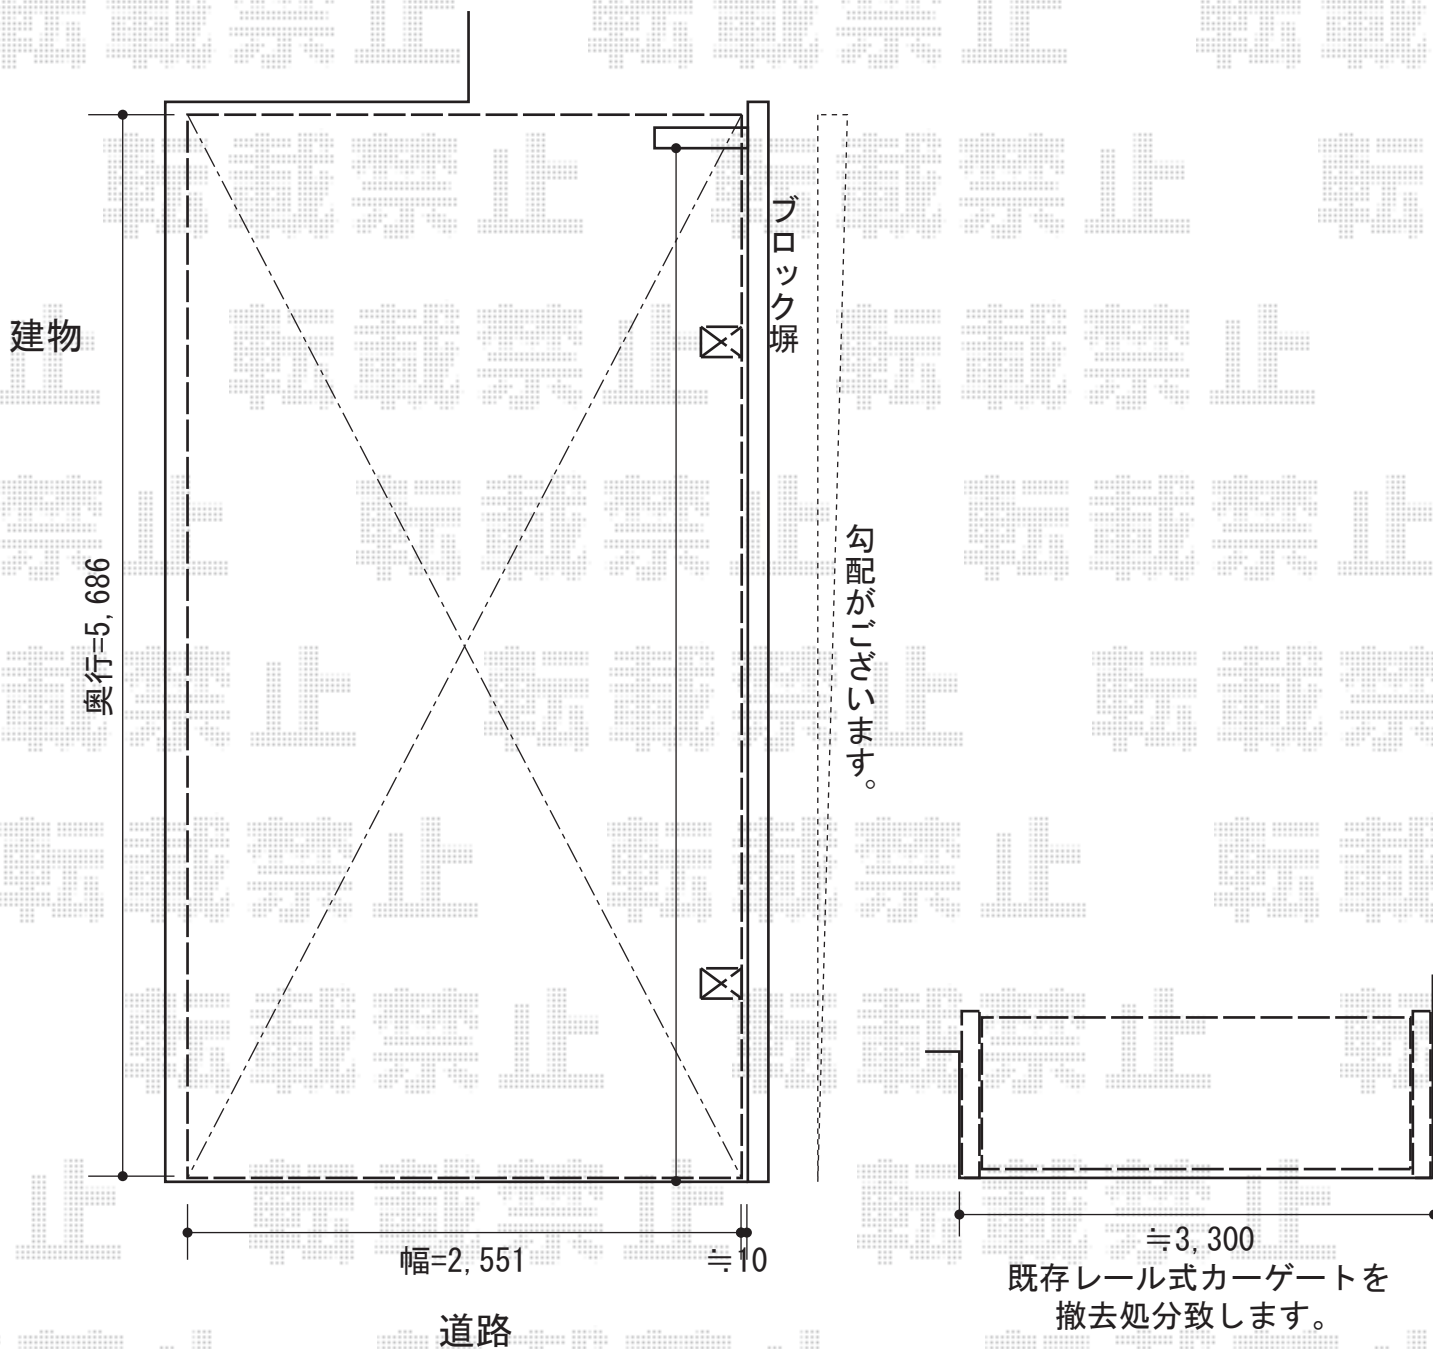

- カーポート -

トステム カーポートシグマⅢ 積雪~20cm対応
 幅=2,551mm
 奥行=5,686mm
 色：オータムブラウン
 屋根材：ポリカーボネート（ブルースモーク）
 柱仕様：標準柱仕様（有効高 約1,800mm）
 柱仕様：ロング柱23仕様（有効高 約2,300mm）

- カーゲート -

YKK AP カミングゲートB1型 ノンレール 片開き
 開口幅=3,200mm
 全幅=3,300mm
 たたみ幅=447mm
 高さ=1,100mm
 色：ブラウン

現場状況や作図制限により概略図の内容と多少の違いが生じることがございます。
 施工時は、現場優先とさせていただきますので、お立会い頂き、
 最終のご指示のほど、何卒、宜しくお願い致します。



EX-SHOP
 HTTP://WWW.EX-SHOP.NET

担当：堀