


ライザーテラスII R型 テラスタイプ 単体 積雪~20cm対応

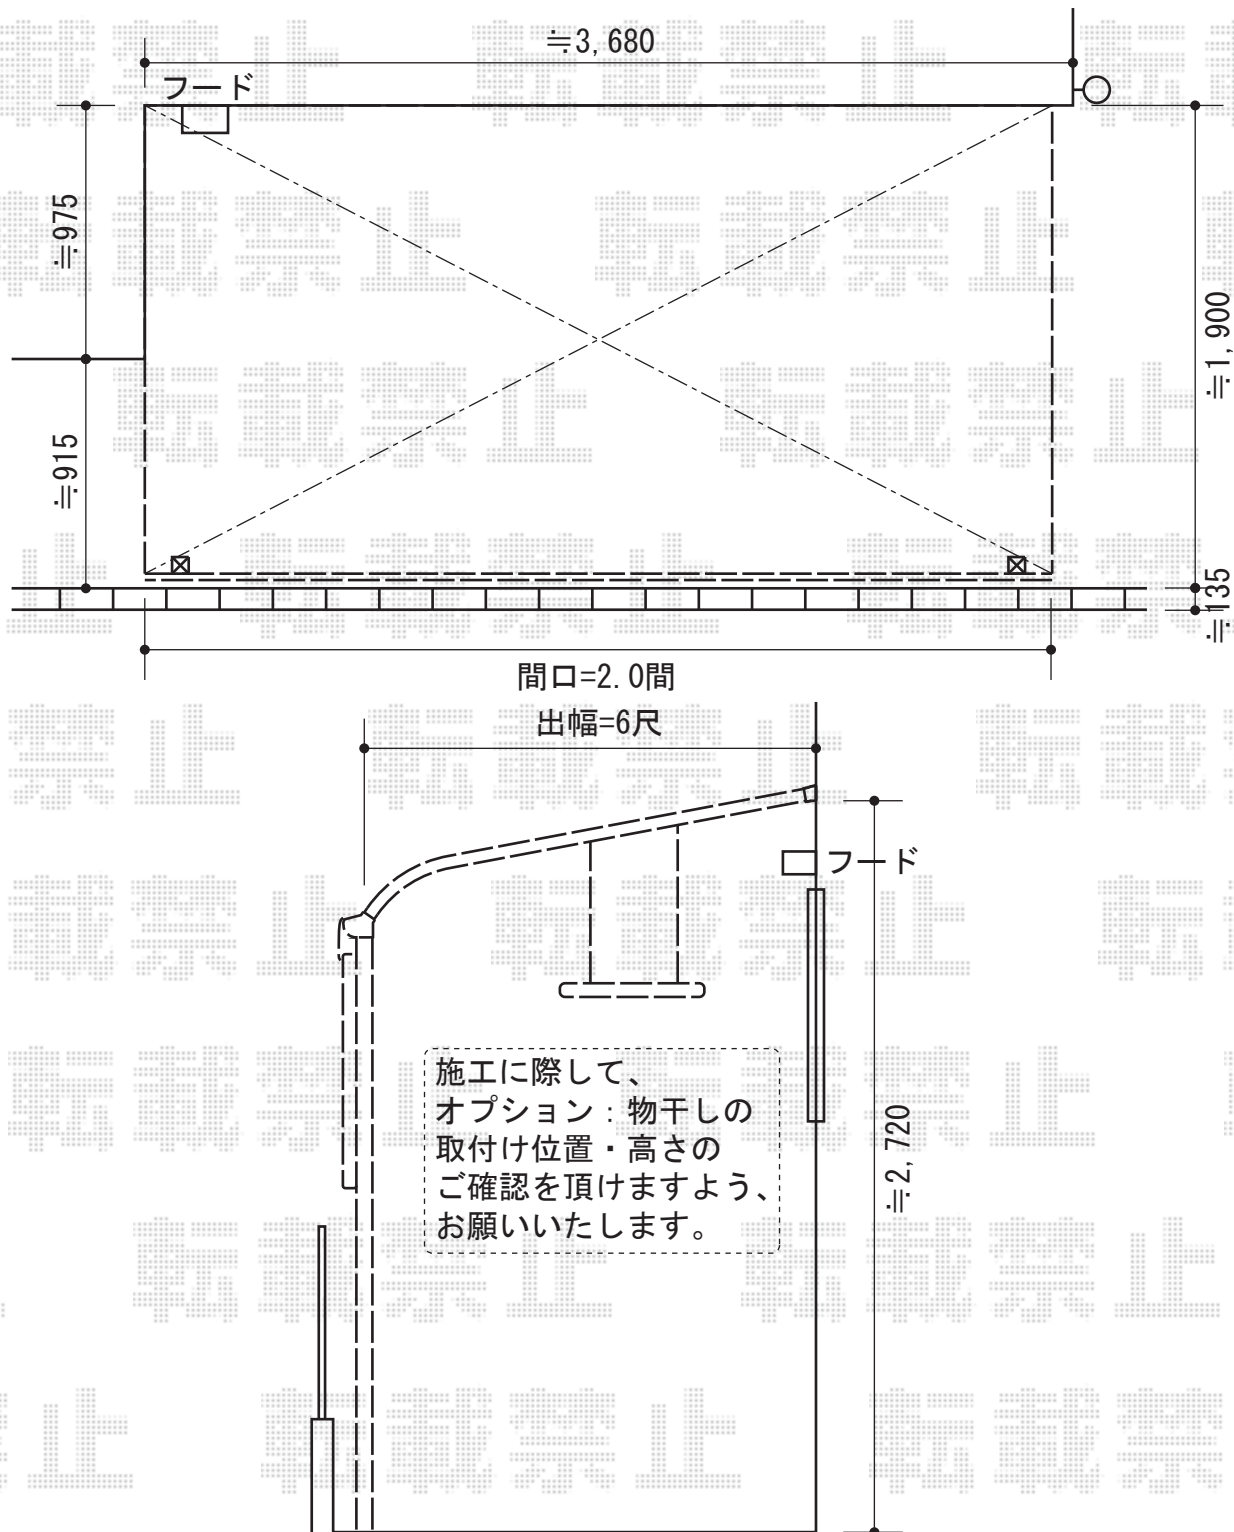

トステム ライザーテラスII R型 テラスタイプ 単体 積雪~20cm対応

間口=間東間2.0間 (柱芯々3,440mm 屋根幅3,660mm)

出幅=6尺 (1,785mm)

色：シャイングレー

屋根材：ポリカーボネート (ブルースモーク)

柱仕様：柱位置固定タイプ/ロング柱

オプション：吊り下げ物干し 標準 ロング 2本入

オプション：前面スクリーン1段・ふさぎ材セット *ポリカーボネート (クリアマット)

現場状況や作図制限により概略図の内容と多少の違いが生じることがございます。
施工時は、現場優先とさせて頂きたく思いますので、お立会い頂き、
最終のご指示のほど、何卒、宜しくお願い致します。



EX-SHOP
HTTP://WWW.EX-SHOP.NET

担当：堀