



カーポート取付
既存カーポートは
施主様撤去処分

カーゲート取付
既存カーゲートは
施主様撤去処分

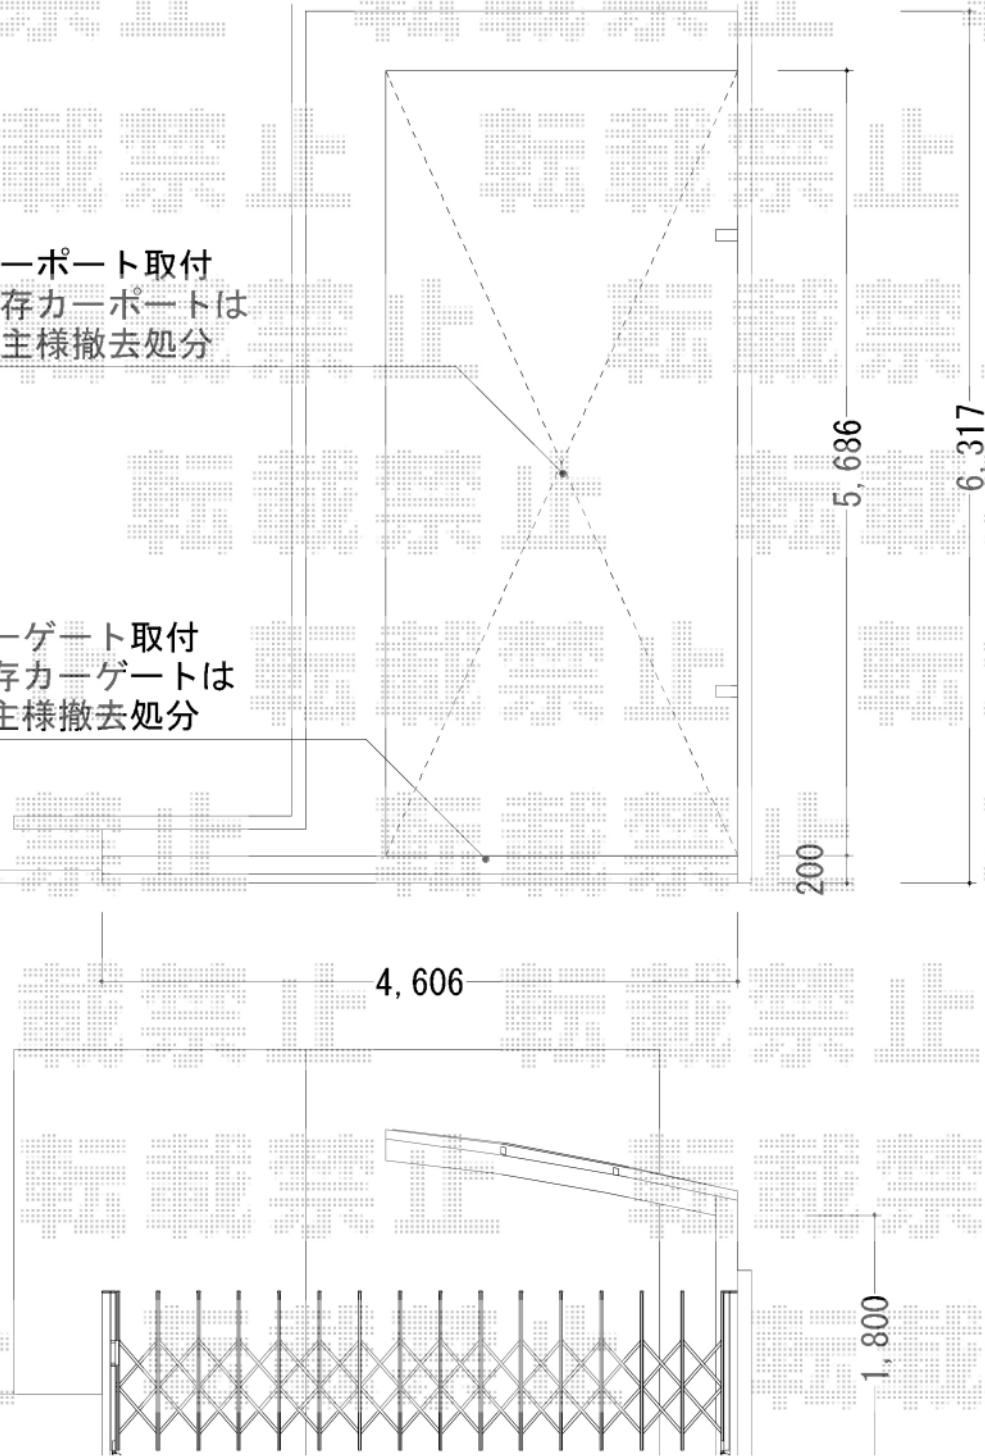

カーポートシグマⅢ 積雪～20cm対応
幅=2,551mm
奥行=5,686mm
色：ブロンズ
屋根材：ポリカーボネート（ブルースモーク）
柱仕様：標準柱仕様（有効高 約1,800mm）

アルシャインL型 Aタイプ ノンレール 片開き
開口幅=1,862mm 全幅=2,032mm
たたみ幅=344mm 高さ=1,250mm
色：マイルドブラック
キャスター数：1ヶ 落棒数：1ヶ

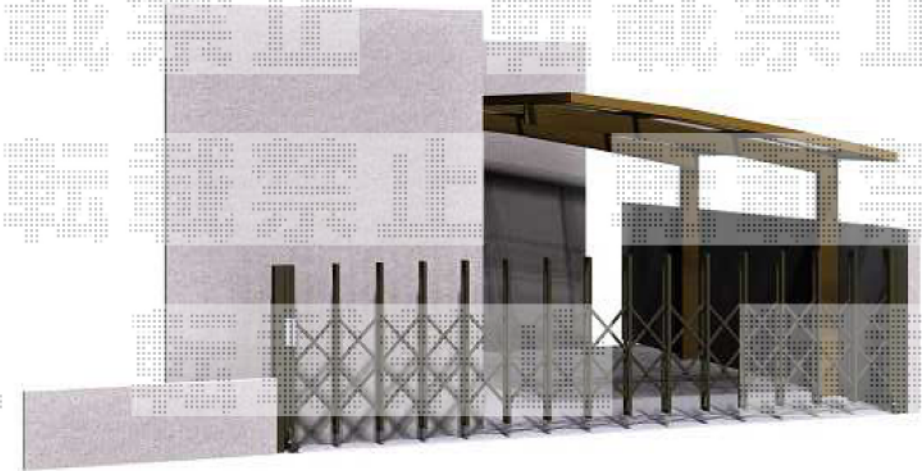

EX-SHOP
HTTP://WWW.EX-SHOP.NET

担当：加島