


カーブポートシグマⅢ 延長タイプ 積雪～20cm対応

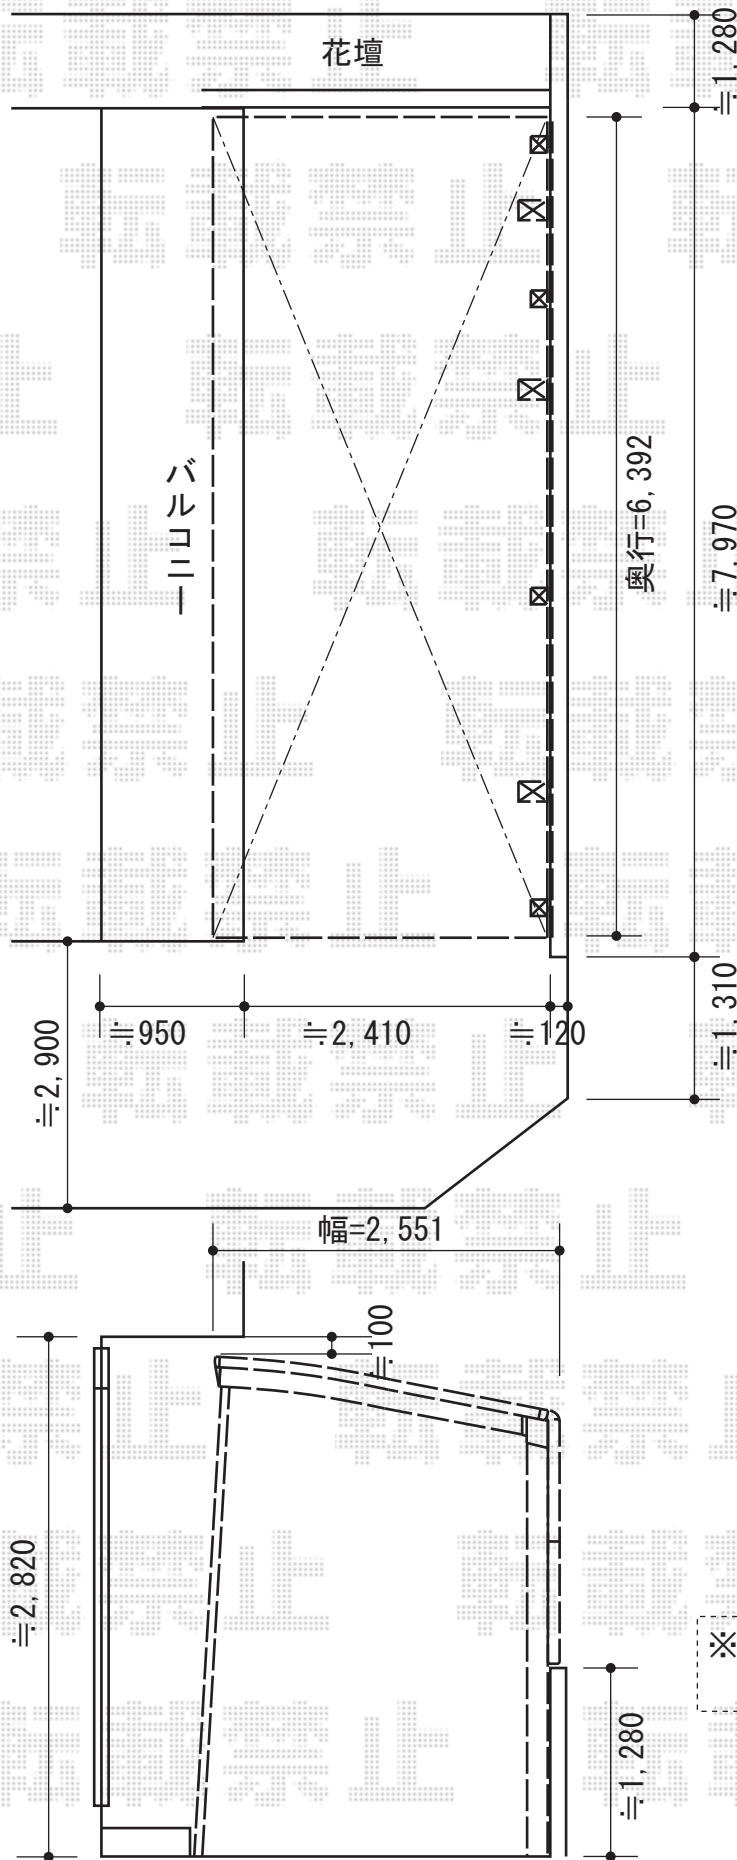

トステム カーブポートシグマⅢ  
延長タイプ 積雪～20cm対応

幅=2,551mm

奥行=6,392mm

色：シャイングレー

屋根材：ポリカーボネート

(クリアマット/すりガラス調)

柱仕様：ロング柱23仕様 (有効高 約2,300mm)

トステム サイドパネル 2段 H500+H800

高さ=1,260mm

奥行=6,392mm

色：シャイングレー

パネル材：ポリカーボネート

(クリアマット/すりガラス調)

柱仕様：ロング柱23仕様

トステム 収納式サポート (補助柱) ×3セット

色：シャイングレー

柱仕様：ロング柱23用

※サイドパネルは高さを  
切り詰めて調整致します。

現場状況や作図制限により概略図の内容と多少の違いが生じることがございます。  
施工時は、現場優先とさせて頂きたく思いますので、お立会い頂き、  
最終のご指示のほど、何卒、宜しくお願い致します。



EX-SHOP  
HTTP://WWW.EX-SHOP.NET

担当：藤木