


カーポート・門扉

新日軽 ディズニー門扉
 ミッキー C型 片・内開き 角門柱式
 扉1枚 (W×H) = (800×1,000mm)
 色：ブラック
 錠：ZCK型錠

建物

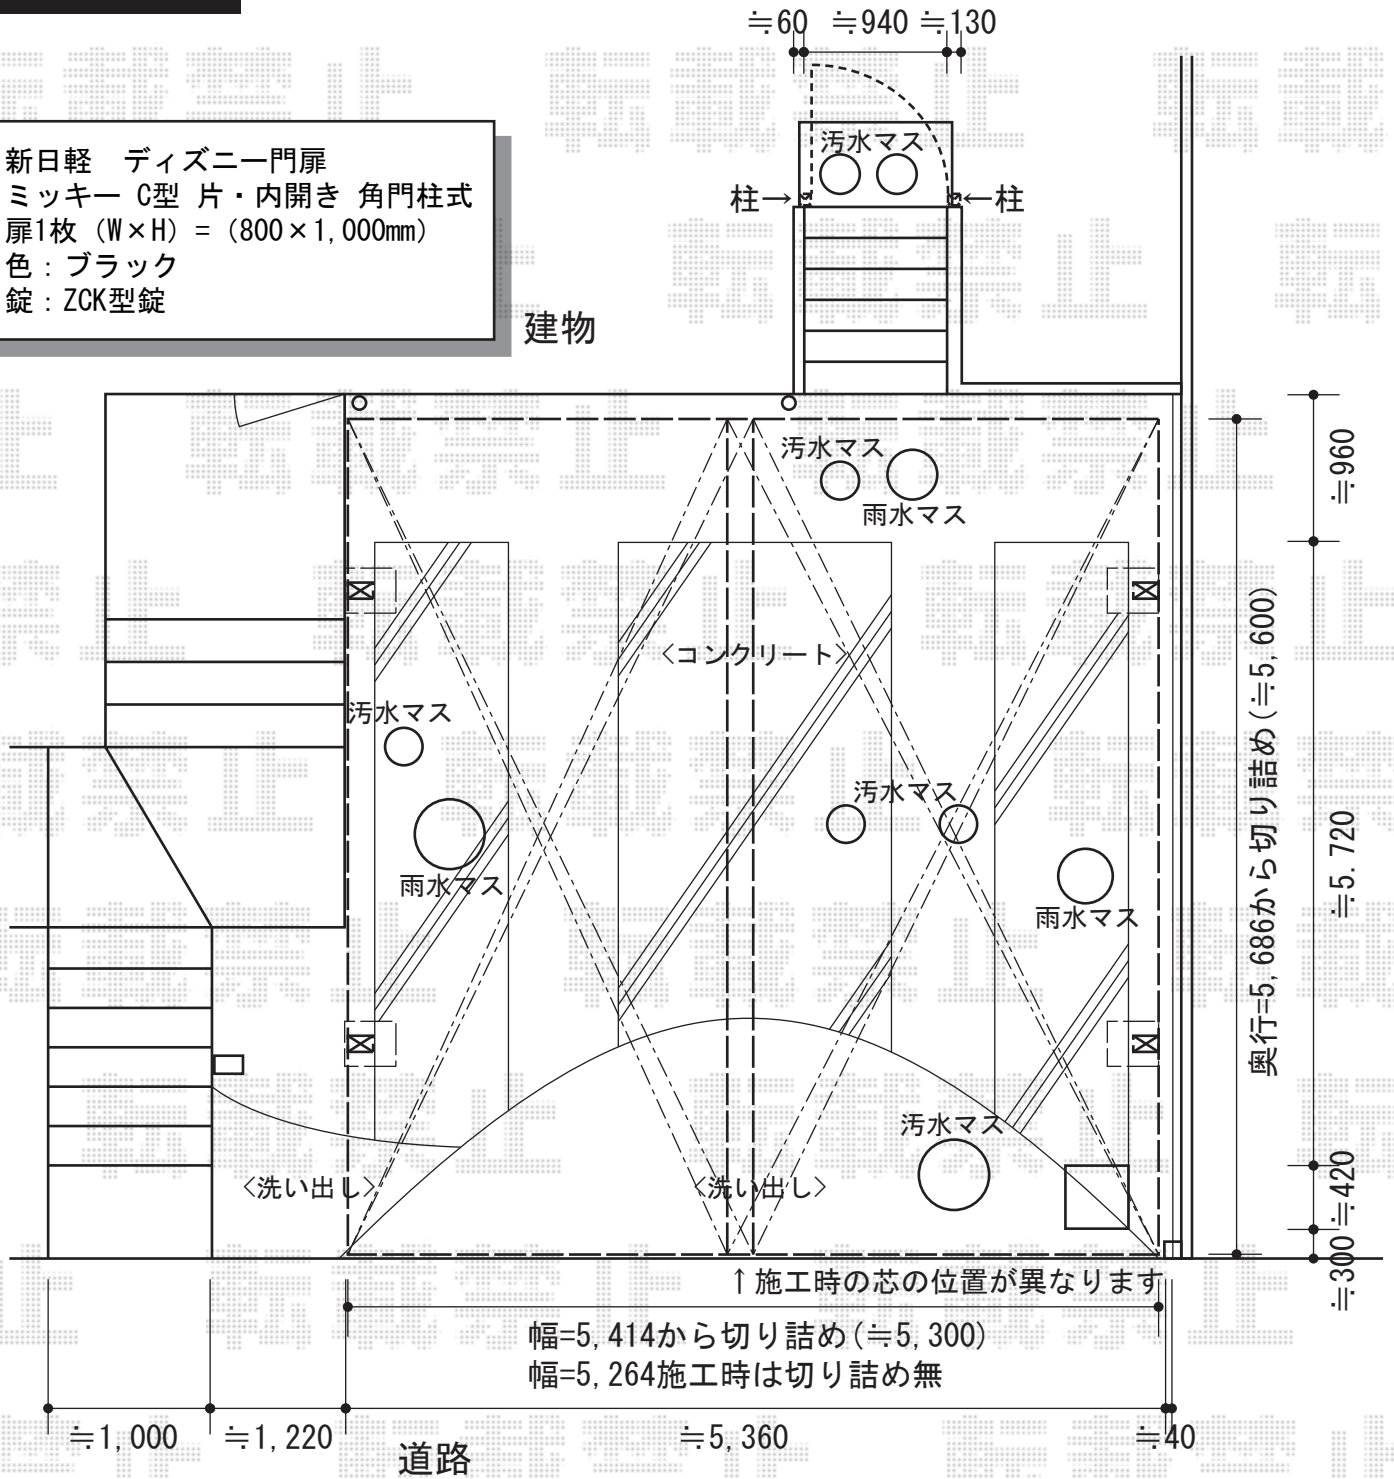

YKK AP レイナポート M合掌タイプ 積雪~20cm対応
 ①幅=5,414mm (27+27タイプ合掌)
 ②幅=5,264mm (25+27タイプ合掌)
 奥行=5,768mm
 色：プラチナステン
 屋根材：熱線遮断ポリカーボネート (アースブルーマット調)
 柱仕様：ハイルーフ仕様 (有効高 約2,355mm)

※幅=5,264mm施工時は、幅違いの単体カーポートを合掌部材にて、
 施工致しますので、中央の合掌部分が施工位置の中央部分に施工となりません。
 芯が偏った状態となりますので、施工ご希望時はご了承くださいませ。

現場状況や作図制限により概略図の内容と多少の違いが生じることがございます。
 施工時は、現場優先とさせて頂きたく思いますので、お立会い頂き、
 最終のご指示のほど、何卒、宜しくお願い致します。



EX-SHOP
 HTTP://WWW.EX-SHOP.NET

担当：藤木