


- レイナポートミニ -

YKK AP レイナポートミニ 積雪~20cm対応  
 幅=2,100mm  
 奥行=2,188mm  
 色：プラチナステン  
 屋根材：ポリカーボネート（トーマイマット/すりガラス調）  
 柱仕様：標準柱仕様（有効高 約1,814mm）

建 物

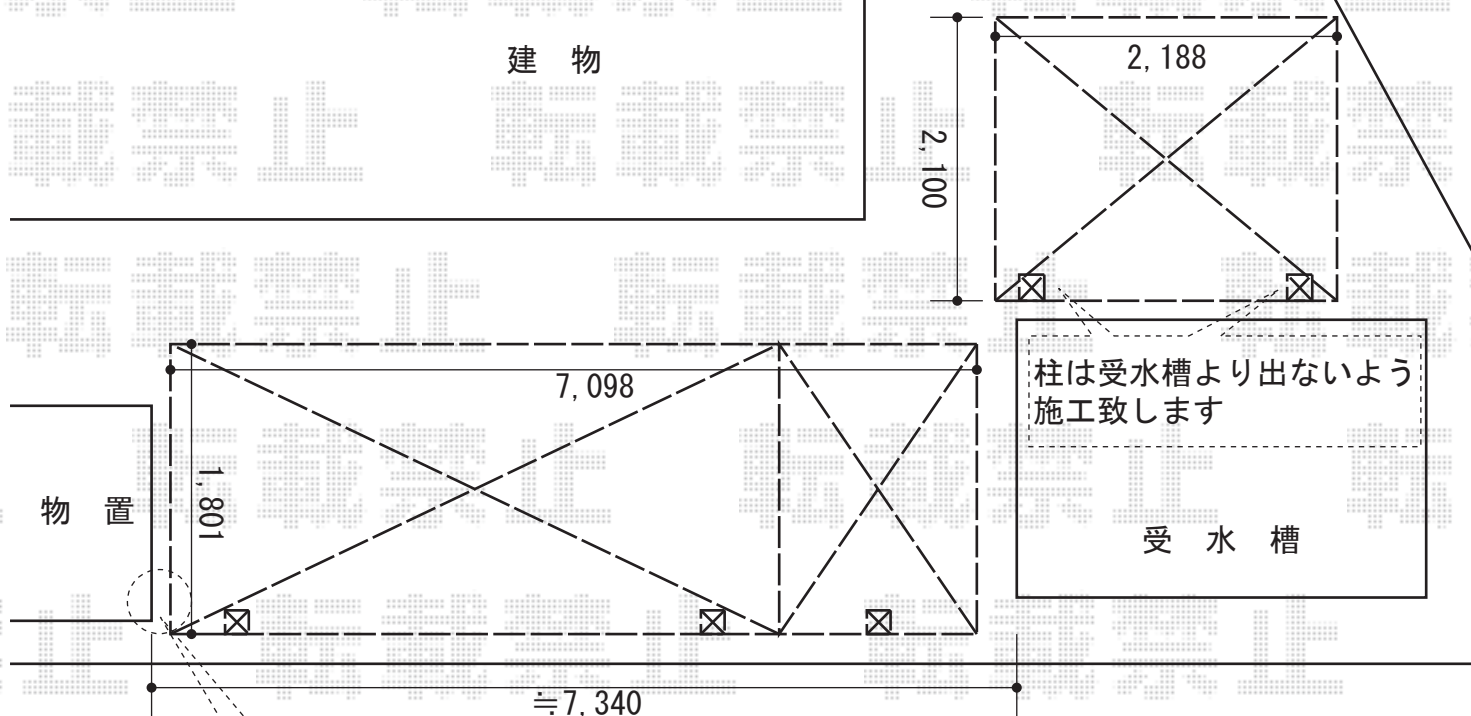

柱は受水槽より出ないように  
 施工致します

受 水 槽

物置より約100mm離して  
 施工致します

- カーブポートシグマIIIミニ 延長タイプ -

トステム カーブポートシグマIIIミニ 延長タイプ 積雪~20cm対応  
 幅=1,801mm  
 奥行=7,098mm  
 色：シャイングレー  
 屋根材：ポリカーボネート（クリアマット/すりガラス調）  
 柱仕様：標準柱仕様（有効高 約1,812mm）

現場状況や作図制限により概略図の内容と多少の違いが生じることがございます。  
 施工時は、現場優先とさせていただきますので、お立会い頂き、  
 最終のご指示のほど、何卒、宜しくお願い致します。



EX-SHOP  
 HTTP://WWW.EX-SHOP.NET

担当：藤木