


EX-SHOP プレシオスポート アルファ 積雪～20cm対応
 幅=2,402mm
 奥行=5,052mm
 色：グレースブラウン
 屋根材：ポリカーボネート（スカイブルー）
 柱仕様：標準柱仕様（有効高 約1,800mm）
 オプション：収納式物干しセット2型（2本入り）

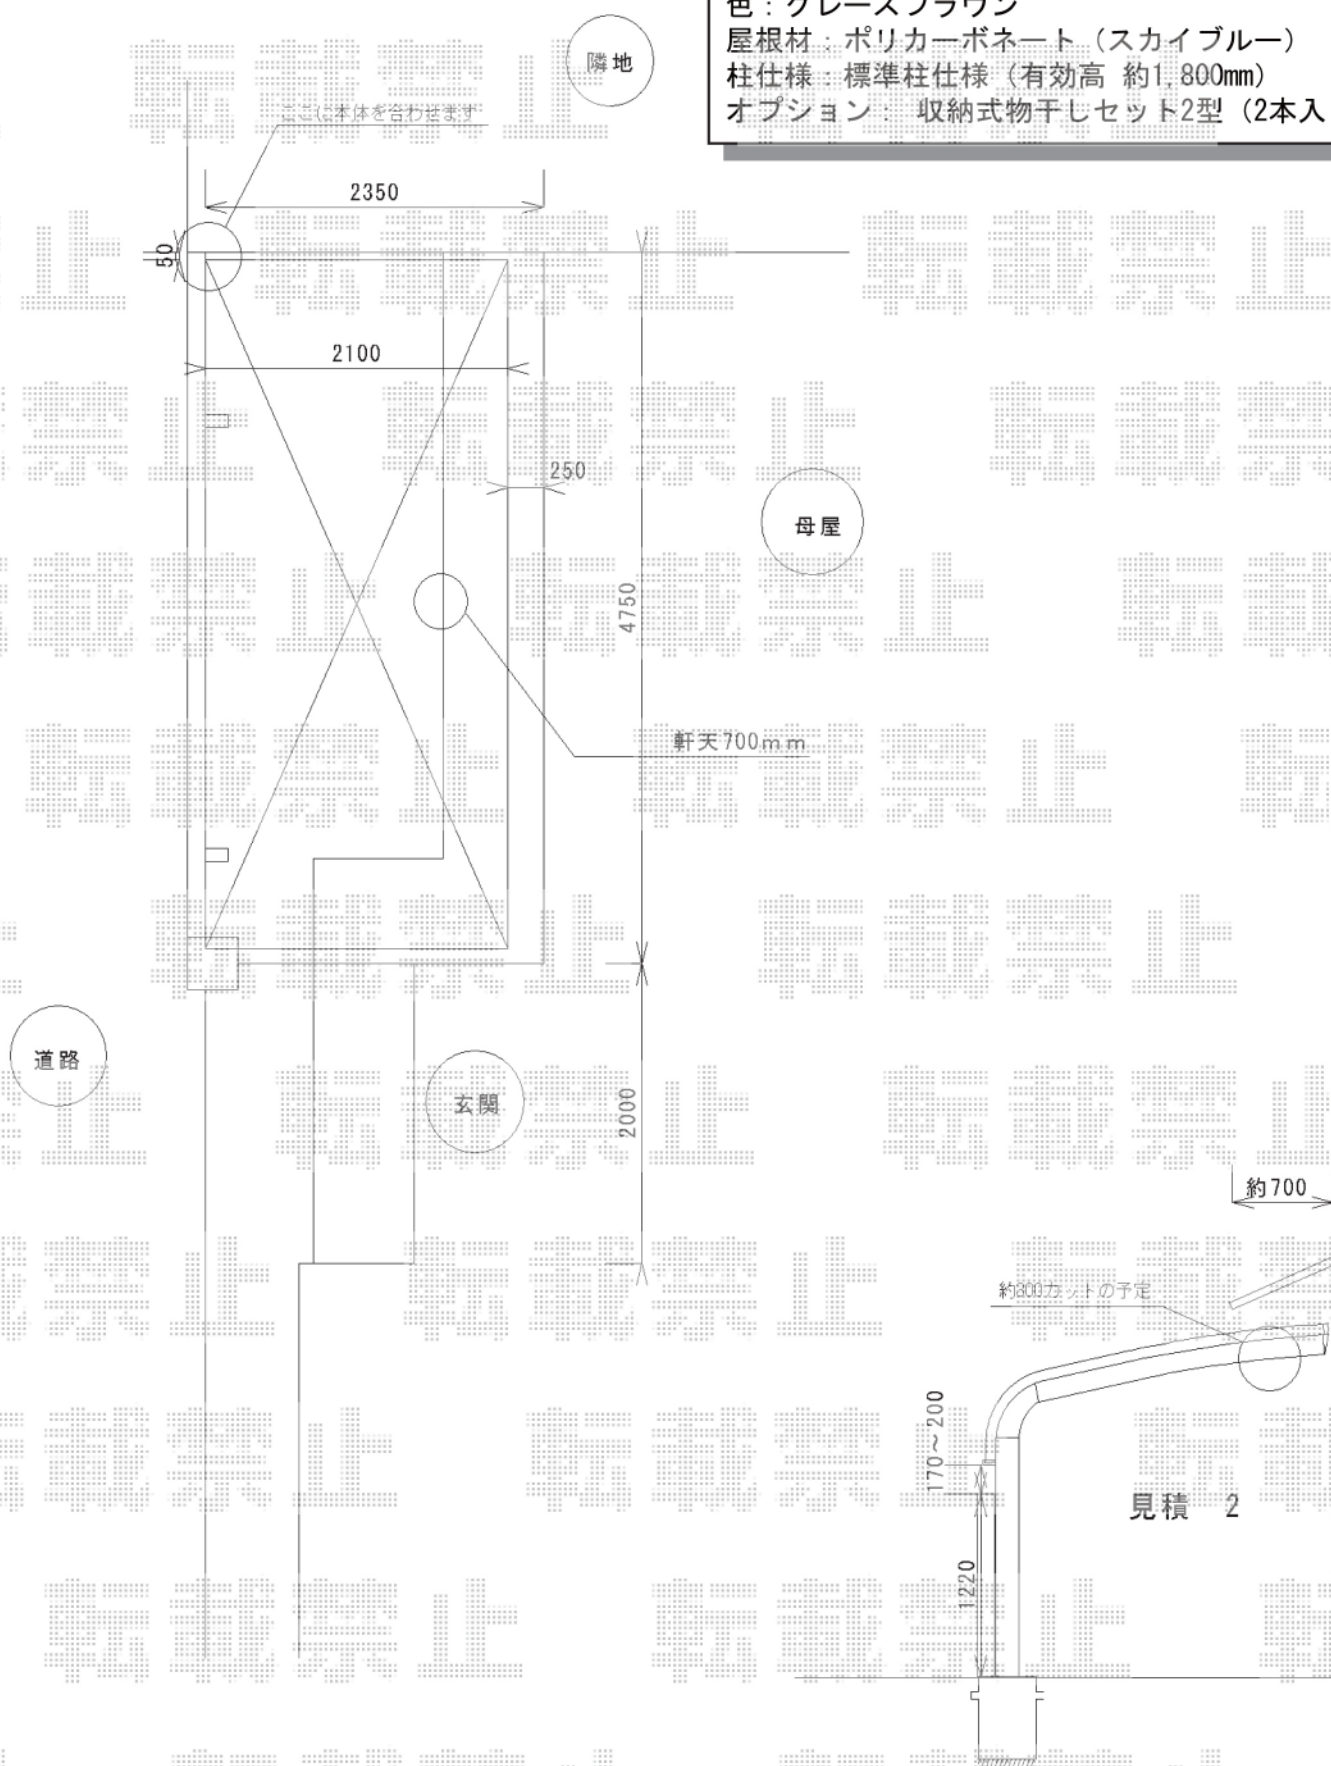

現場状況や作図制限により概略図の内容と多少の違いが生じることがございます。
 施工時は、現場優先とさせて頂きたく思いますので、お立会い頂き、
 最終のご指示のほど、何卒、宜しくお願い致します。



EX-SHOP
[HTTP://WWW.EX-SHOP.NET](http://www.ex-shop.net)

担当：藤木