
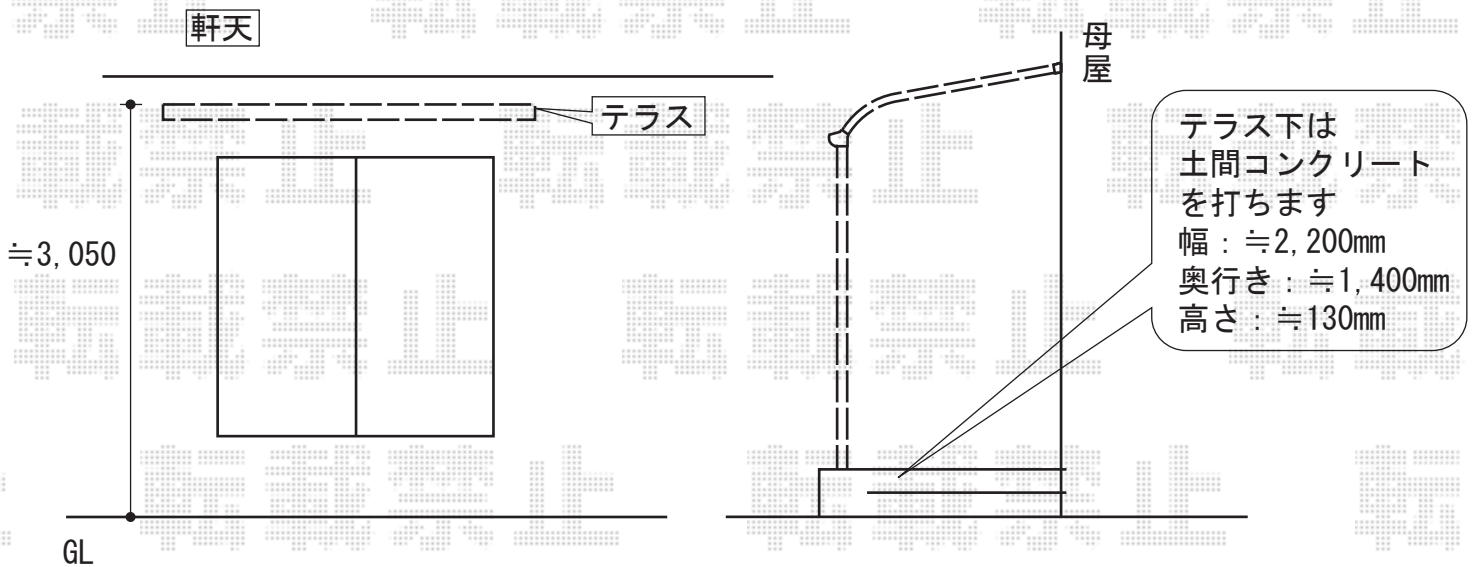


- テラス屋根+土間打設 -

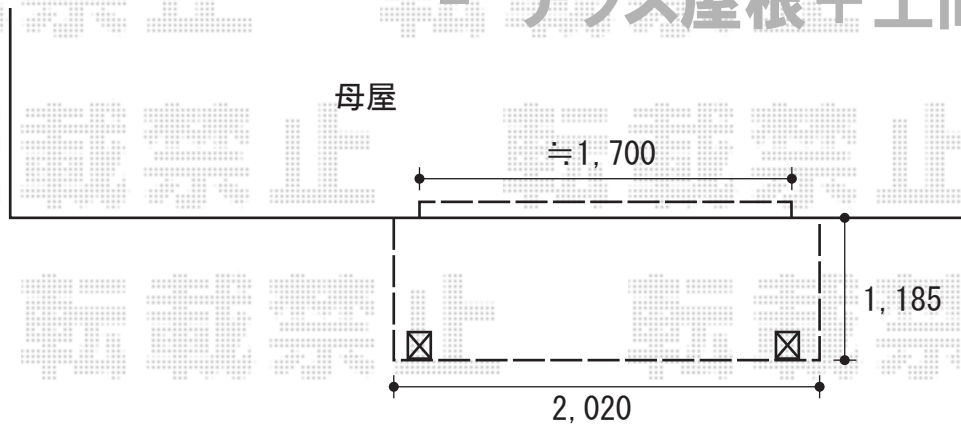

トステム ライザーテラスII R型 単体 テラスタイプ 積雪~20cm対応
間口=メーター2000 (柱芯々1,800mm 屋根幅2,020mm)
出幅=4尺 (1,185mm)
色: シャイングレー
屋根材: ポリカーボネート (クリアマット/すりガラス調)
柱仕様: 柱位置固定タイプ・ロング柱
オプション: 吊り下げ物干し 標準 2本入

トステム 側面スクリーン 1段仕様 両側面施工
サイズ: 4尺用
色: シャイングレー
パネル材: ポリカーボネート (クリアマット/すりガラス調)

現場状況や作図制限により概略図の内容と多少の違いが生じることがございます。
施工時は、現場優先とさせていただきますので、お立会い頂き、
最終のご指示のほど、何卒、宜しくお願い致します。



EX-SHOP
HTTP://WWW.EX-SHOP.NET

担当: 藤木