


ライザーテラスII F型 単体 テラスタイプ 積雪~20cm対応

建物よりはね出す屋根部分へは  
はね出し加工用部材・柱を用いて  
補強させて頂きます。

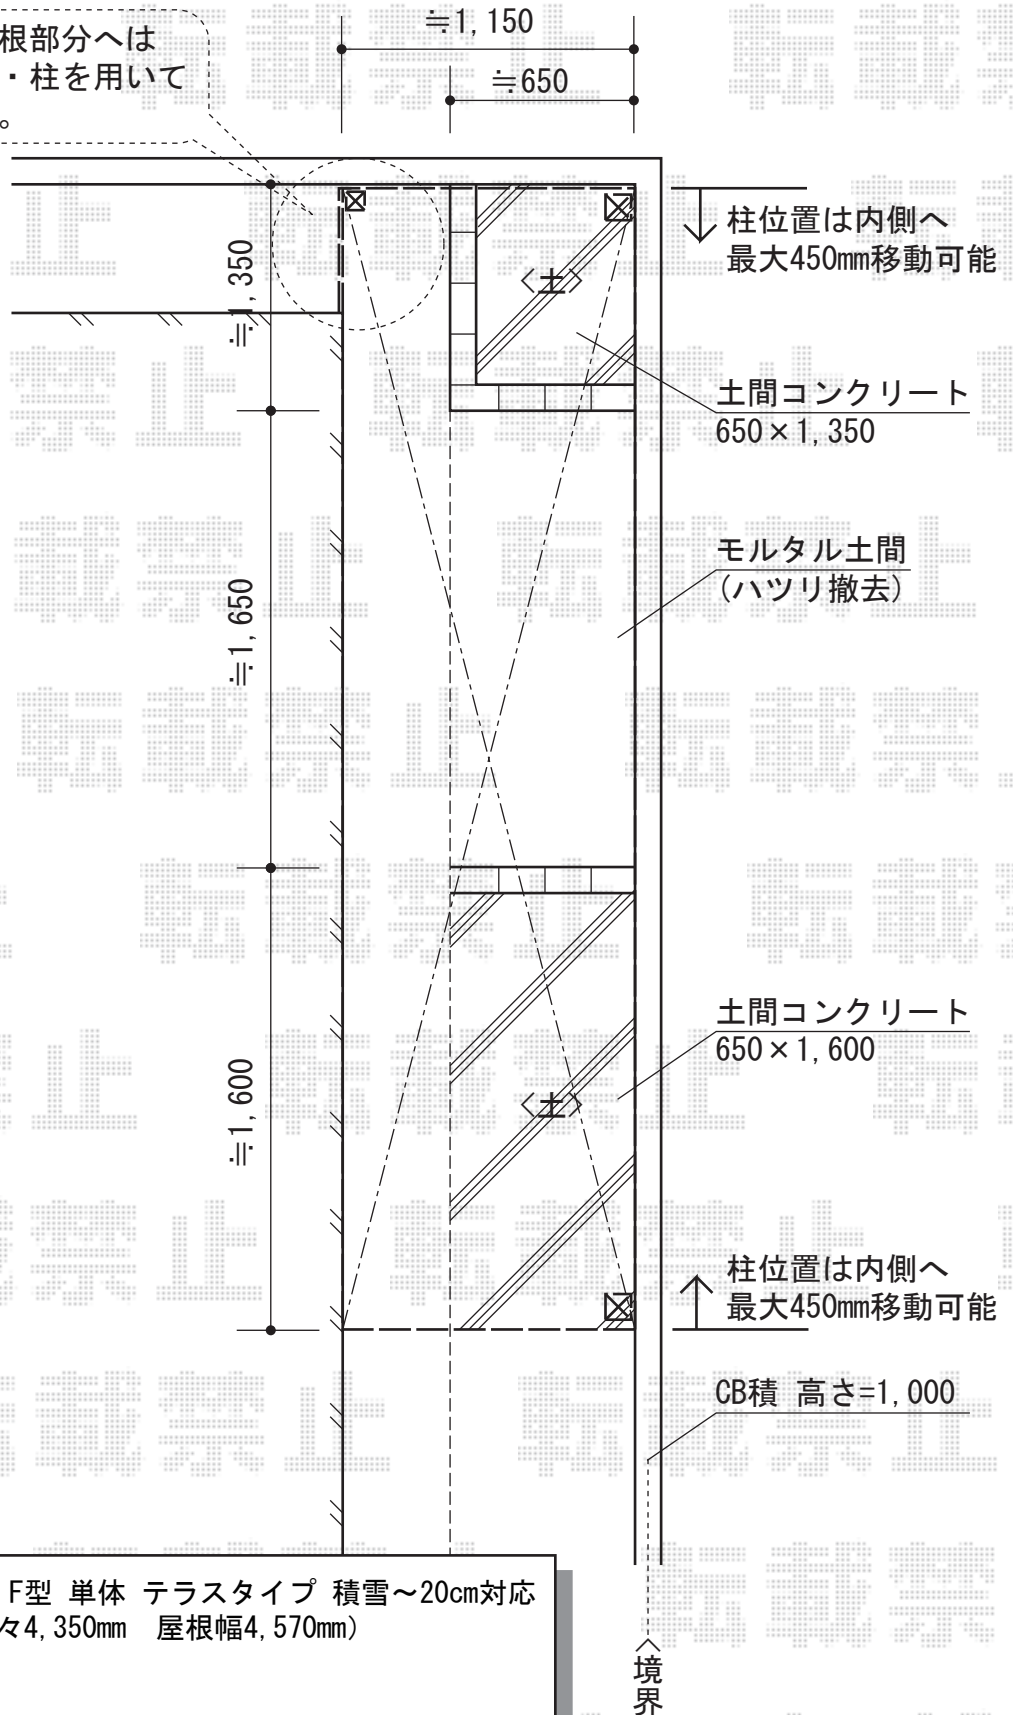

トステム ライザーテラスII F型 単体 テラスタイプ 積雪~20cm対応  
間口=関東間2.5間通し (柱芯々4,350mm 屋根幅4,570mm)  
出幅=4尺 (1,185mm)  
色: ホワイト  
屋根材: ポリカーボネート (ブルースモーク)  
柱仕様: 柱位置固定タイプ  
追加部材: はね出し加工用部材一式

現場状況や作図制限により概略図の内容と多少の違いが生じることがございます。  
施工時は、現場優先とさせて頂きたく思いますので、お立会い頂き、  
最終のご指示のほど、何卒、宜しくお願い致します。



EX-SHOP  
HTTP://WWW.EX-SHOP.NET

担当: 藤木

全ての著作権は、エクスショップに帰属します。当社のお取引目的外の使用・複製・転載禁止となっております。