



ベクター F型 連棟 テラスタイプ 積雪~20cm対応

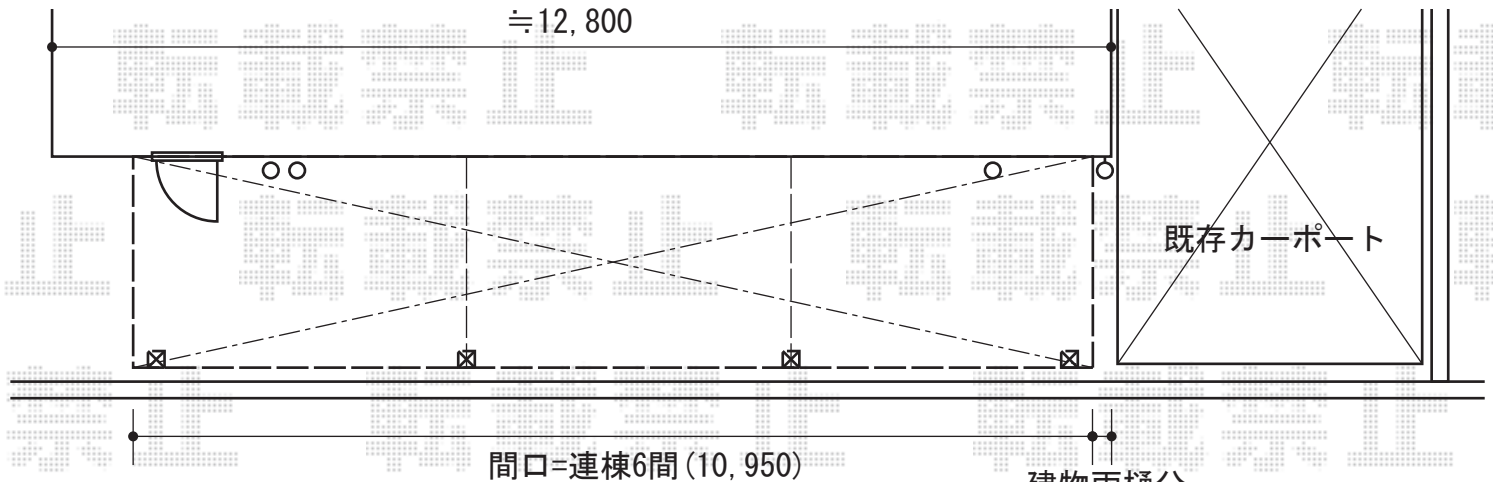

建物雨樋分
≒80~100あけて
設置致します。

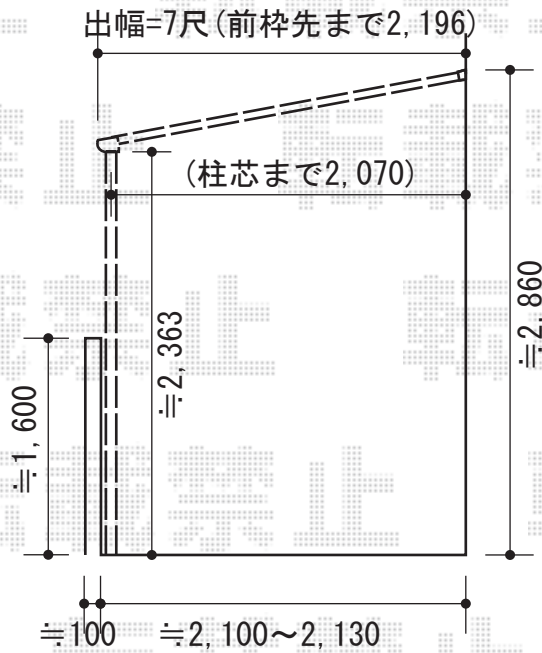

YKK AP ベクター F型 連棟 テラスタイプ 積雪~20cm対応
間口=関東間6.0間[2.0間×3] (柱芯々10,765mm 屋根幅10,950mm)
出幅=7尺 (2,070mm)
色 : プラチナステン
屋根材 : ポリカーボネート (トーマイマット/すりガラス調)
柱仕様 : 柱位置固定タイプ

現場状況や作図制限により概略図の内容と多少の違いが生じることがございます。
施工時は、現場優先とさせて頂きたく思いますので、お立会い頂き、
最終のご指示のほど、何卒、宜しくお願い致します。



EX-SHOP
HTTP://WWW.EX-SHOP.NET

担当: 藤木

全ての著作権は、エクスショップに帰属します。当社とのお取引目的外の使用・複製・転載禁止となっております。