


カーブポートシグマIII 積雪～20cm対応

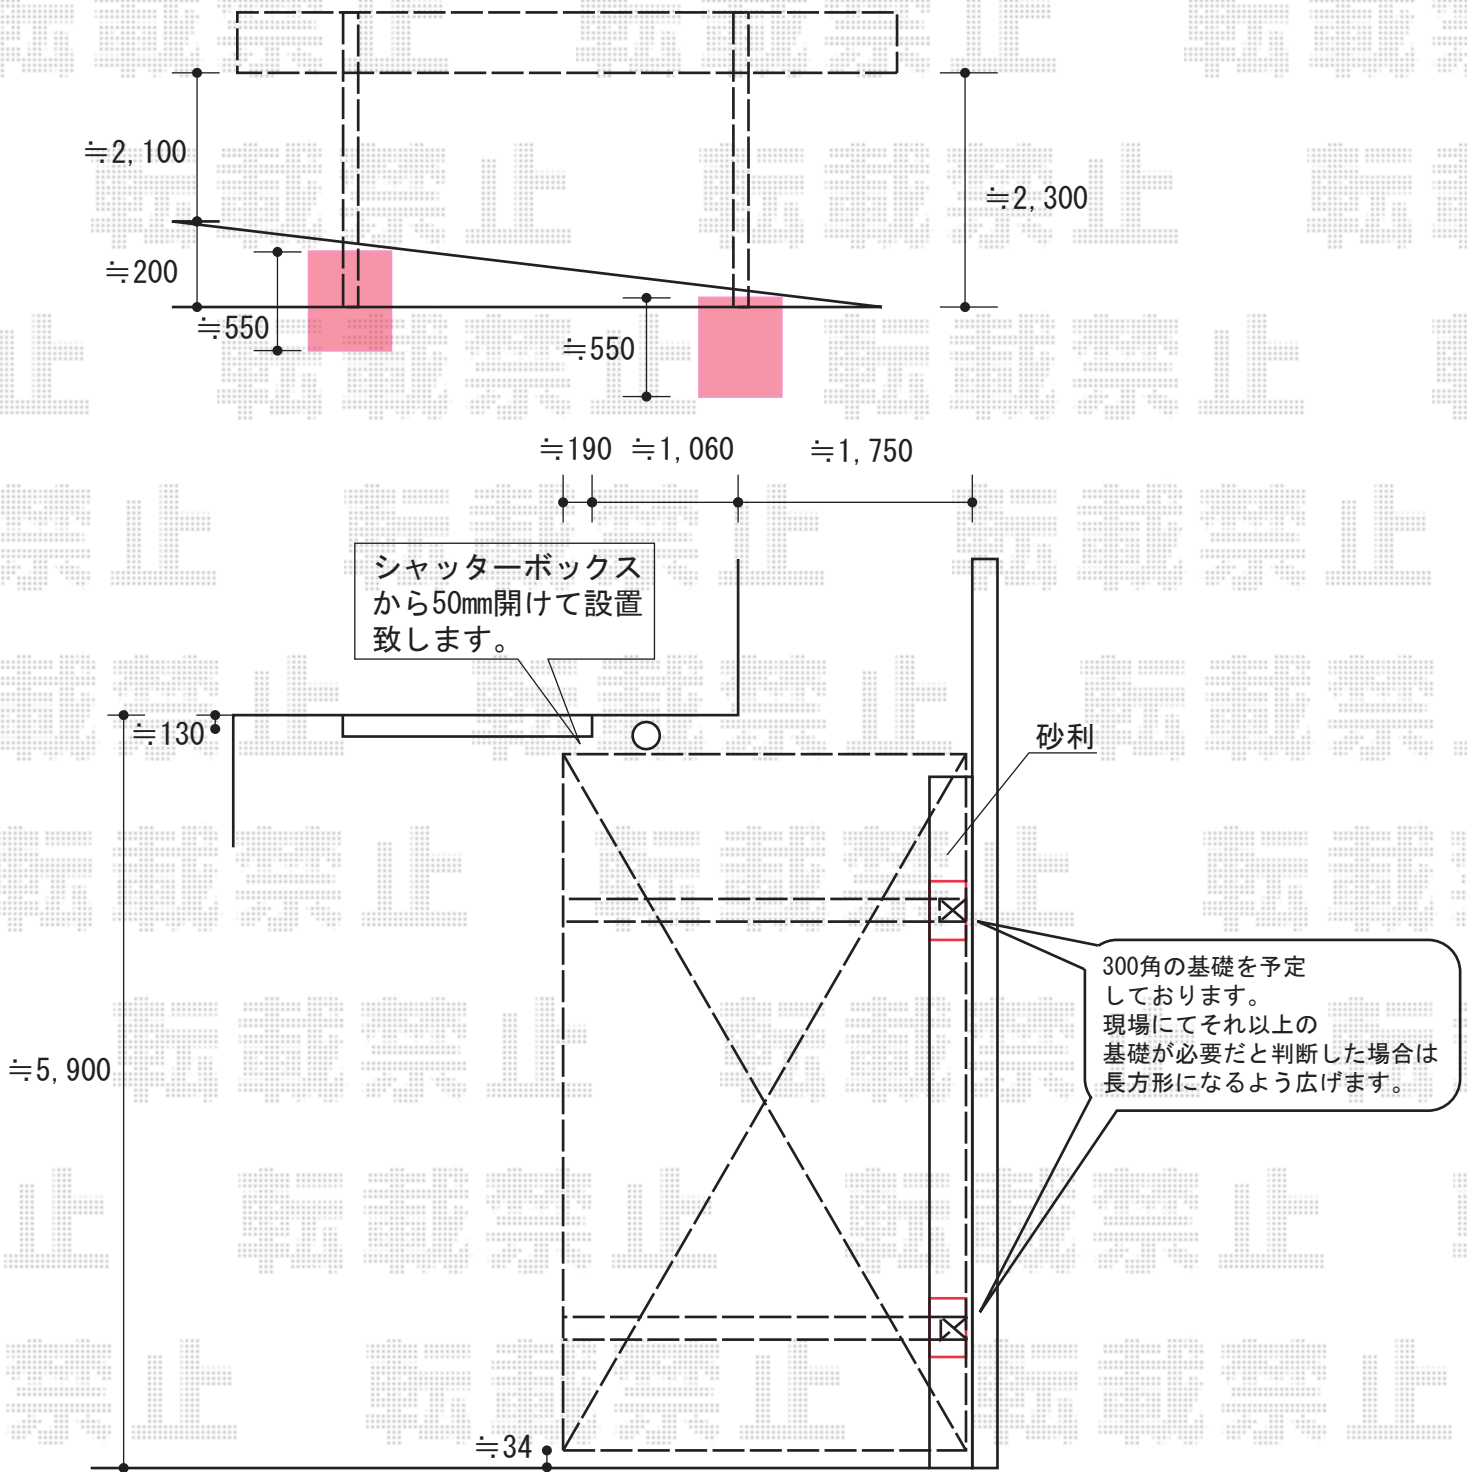

外観右、柱基礎部分の砂利が深いため、型枠を組み、上部までモルタルを埋め、その上に砂利を薄く引きなおします。

カーブポートシグマIII 積雪～20cm対応  
 幅=3,000mm  
 奥行=5,686mm  
 色：シャイングレー  
 屋根材：熱線吸収アクアポリカーボネート  
 (ブルースモーク)  
 柱仕様：ロング柱23仕様 (有効高 約2,300mm)

現場状況や作図制限により概略図の内容と多少の違いが生じることがございます。施工時は、現場優先とさせて頂きたく思いますので、お立会い頂き、最終のご指示のほど、何卒、宜しくお願い致します。



EX-SHOP  
[HTTP://WWW.EX-SHOP.NET](http://www.ex-shop.net)

担当:堀