


## エクスラインフェンスR12型 自由柱タイプ

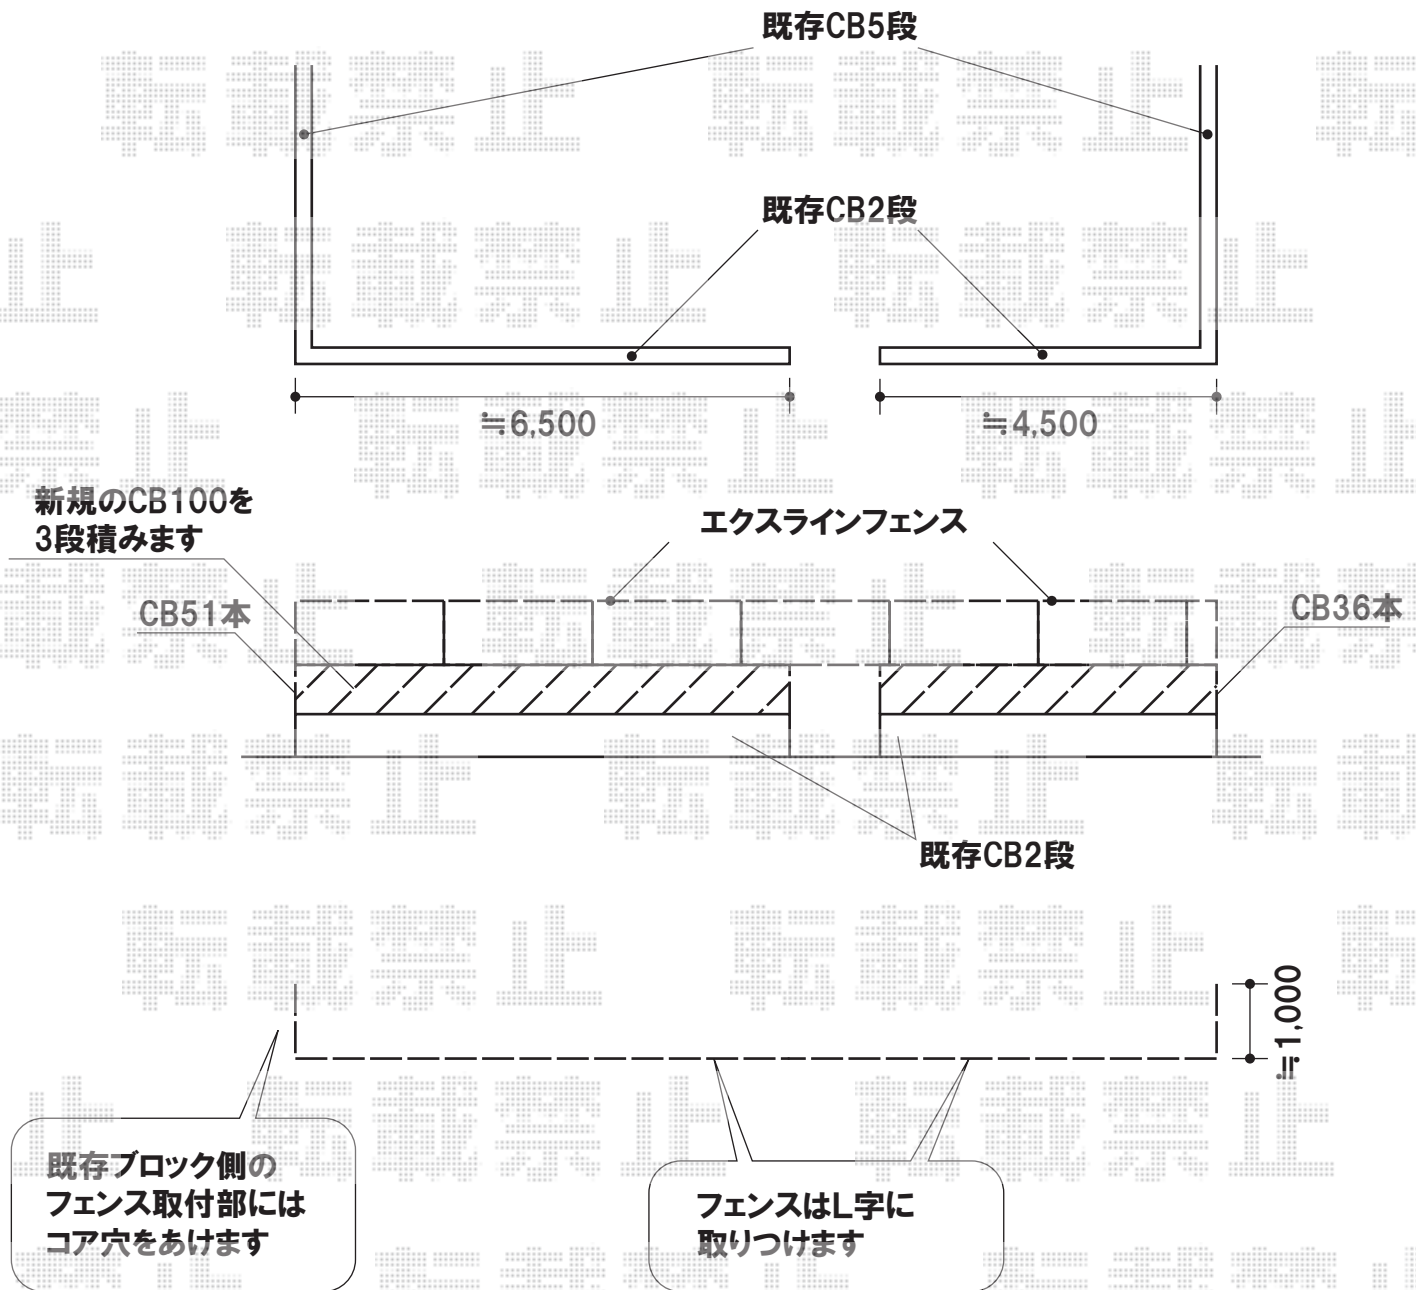

YKKap エクスラインフェンスR12型 自由柱タイプ  
本体(W×H): 1,975mm×800mm / 8スパン  
柱: 自由柱T80 / 12本  
目隠しコーナー継手: T80 / 2セット  
端部カバー: T80 / 1セット  
エンドキャップ: 1セット(1セット4個入り)  
色: グレイ

現場状況や作図制限により概略図の内容と多少の違いが生じることがございます。  
施工時は、現場優先とさせて頂きたく思いますので、お立会い頂き、  
最終のご指示のほど、何卒、宜しくお願い致します。



EX-SHOP  
HTTP://WWW.EX-SHOP.NET

担当: 阿利