


YKK AP ベクター F型 単体
ルーフタイプ 積雪～20cm対応
間口=関東間1.5間
(方杖芯々2,730mm 屋根幅2,805mm)
出幅=①3尺 (870mm)
②4尺 (1,170mm)
色 : プラチナステン
屋根材 : ポリカーボネート (トーマイマツト)
柱仕様 : 柱無しタイプ

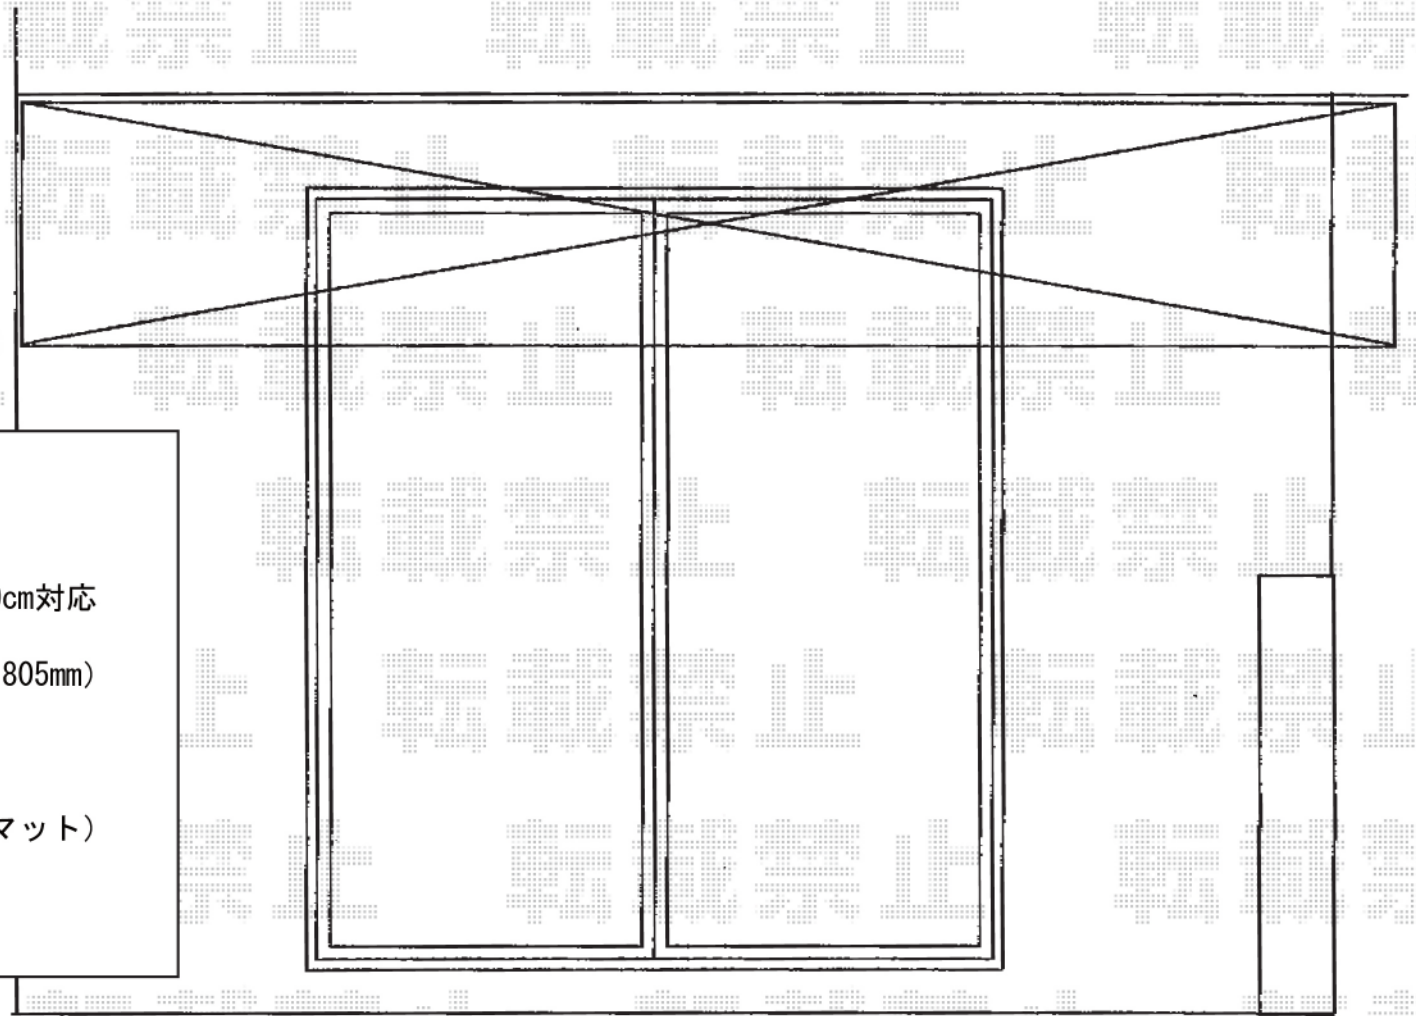

現場状況や作図制限により概略図の内容と多少の違いが生じることがございます。
施工時は、現場優先とさせて頂きたく思いますので、お立会い頂き、
最終のご指示のほど、何卒、宜しくお願い致します。

