
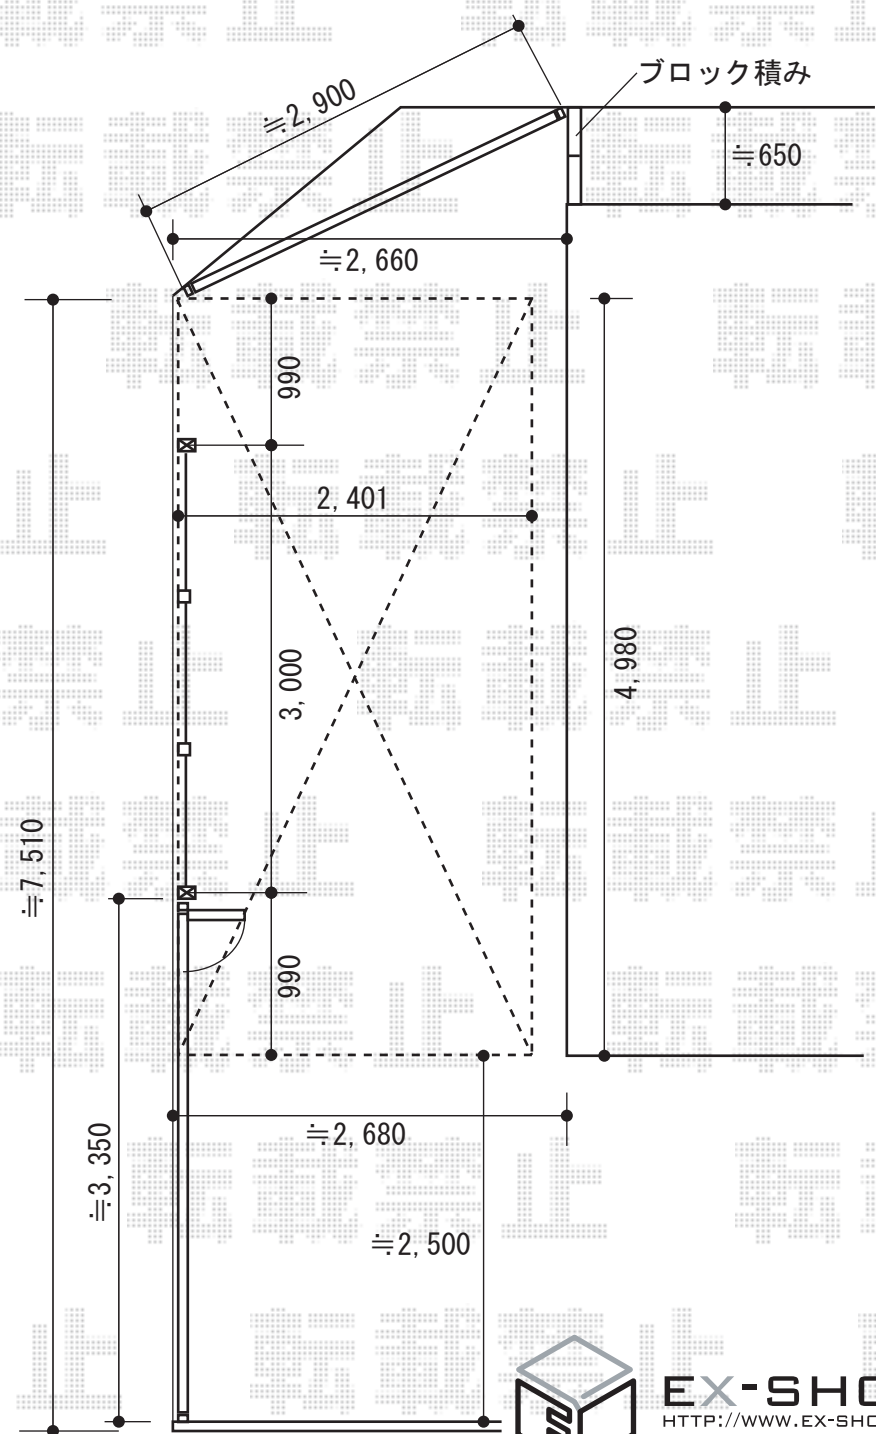


カーポート・カーゲート

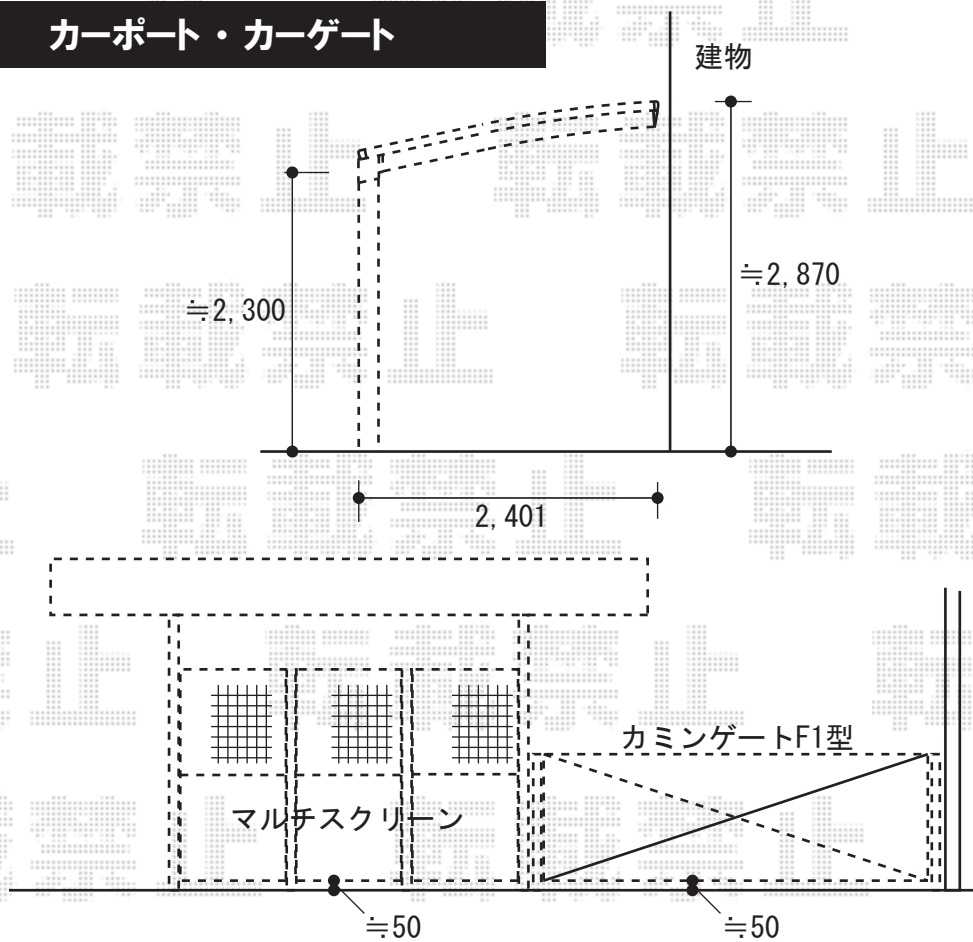

トステム カーブポートシグマⅢ 積雪～20cm対応
 幅=2,401mm 奥行=4,980mm 色：ブロンズ 屋根材：ポリカーボネート（ブラウン）
 柱仕様：ロング柱23仕様（有効高 約2,300mm）
 オプション：マルチスクリーン カーポート接続A型
 縦連結（上：ネット、下：ネット）×3 /オータムブラウン

YKKap カミングゲートF1型 ノンレール 片開き（ペットガードタイプ）
 開口幅=3,200mm 全幅=3,300mm たみ幅=709mm 高さ=1,150mm 色：ブラウン

現場状況や作図制限により概略図の内容と多少の違いが生じることがございます。
 施工時は、現場優先とさせて頂きたく思いますので、お立会い頂き、
 最終のご指示のほど、何卒、宜しくお願い致します。



EX-SHOP
[HTTP://WWW.EX-SHOP.NET](http://www.ex-shop.net)

担当：角田