


カーポート・カーゲート

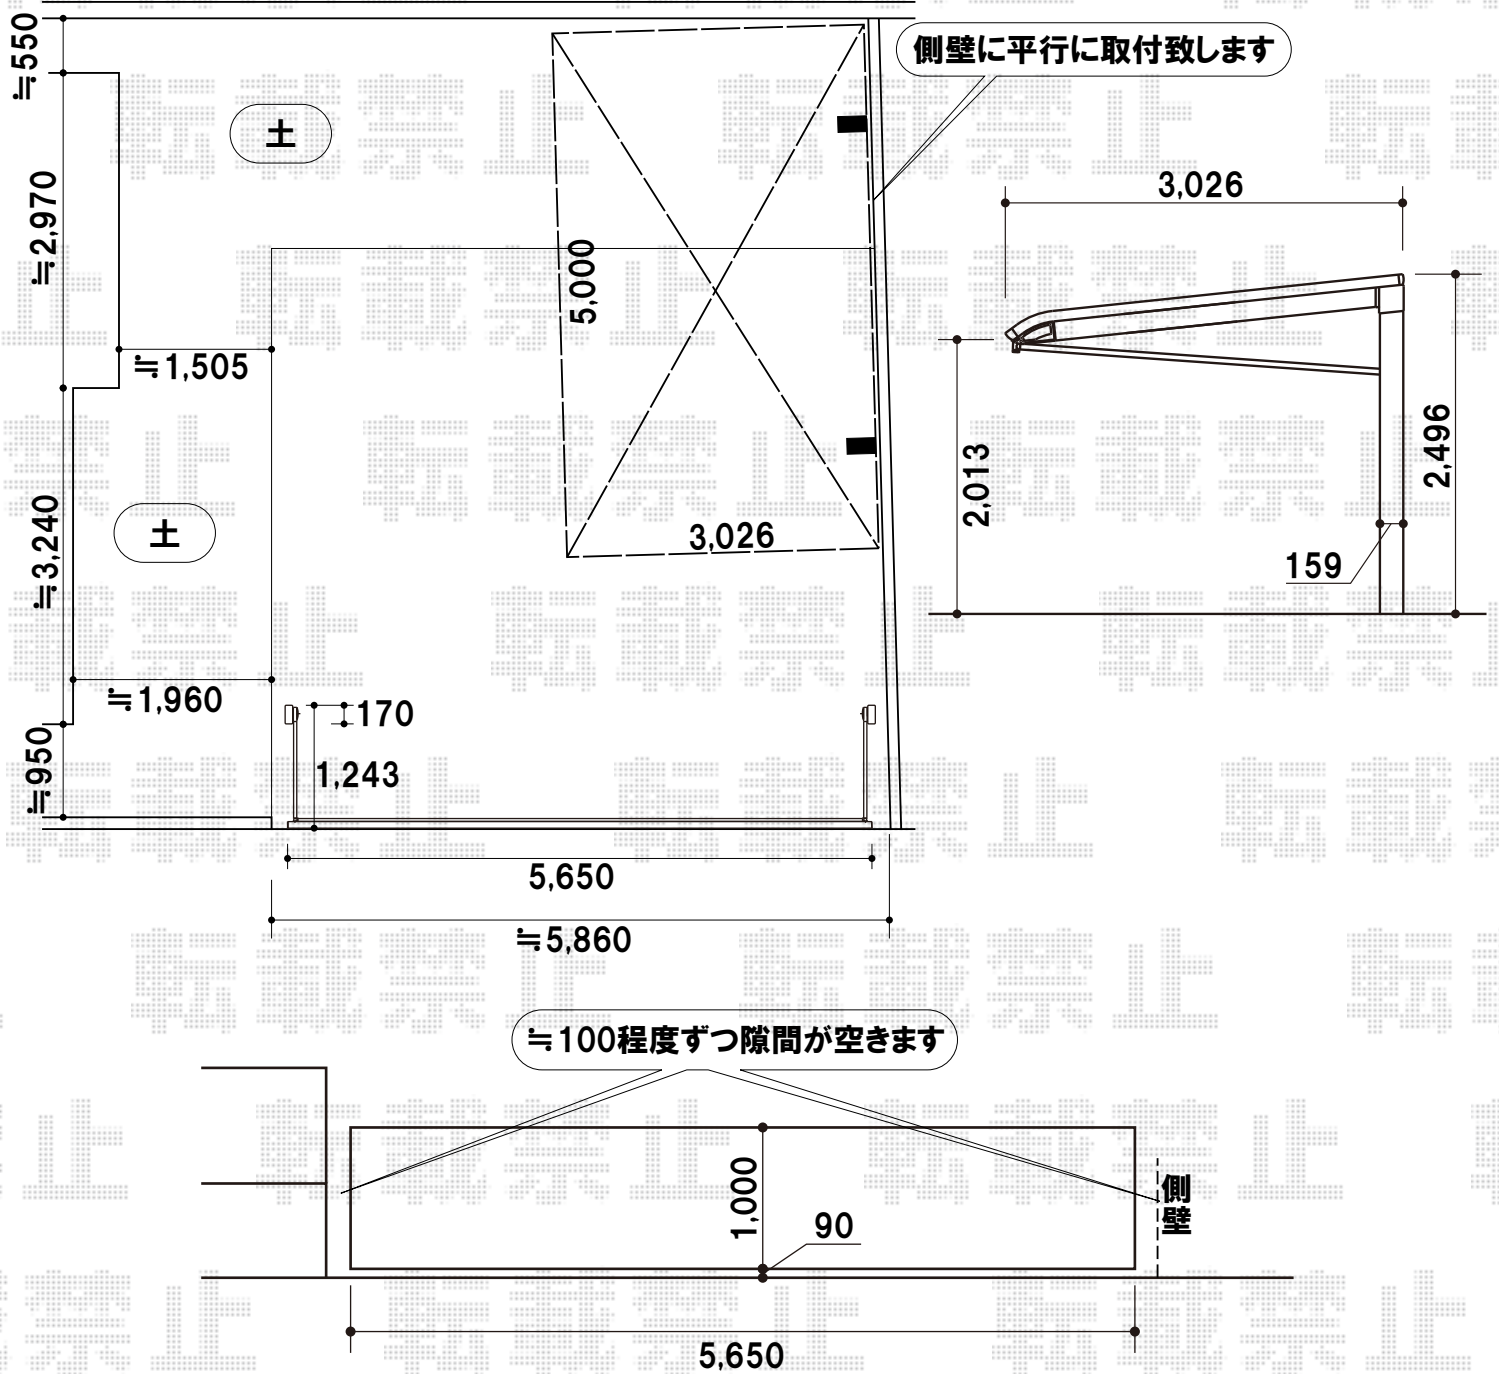

トステム レガーナポートシグマ 積雪～20cm対応
 幅=3,026mm
 奥行=5,000mm
 色:シャイングレー
 屋根材:ポリカーボネート(ブルースモーク)
 柱仕様:標準柱仕様(有効高 約2,270mm)
 雨樋:雨樋有り

TOEX ワイドオーバードアR1型 手動式
 本体寸法(W×H)=5,650mm×1,000mm
 有効高さ:2,150mm
 必要高さ:2,345mm
 柱仕様:ハイルーフ仕様
 色:シャイングレー
 オプション:フック棒セット

現場状況や作図制限により概略図の内容と多少の違いが生じることがございます。
 施工時は、現場優先とさせて頂きたく思いますので、お立会い頂き、
 最終のご指示のほど、何卒、宜しくお願い致します。



EX-SHOP
 HTTP://WWW.EX-SHOP.NET

担当:堺谷

全ての著作権は、エクスショップに帰属します。当社とのお取引目的外の使用・複製・転載禁止となっております。