


カーポートシグマIII 積雪～20cm対応

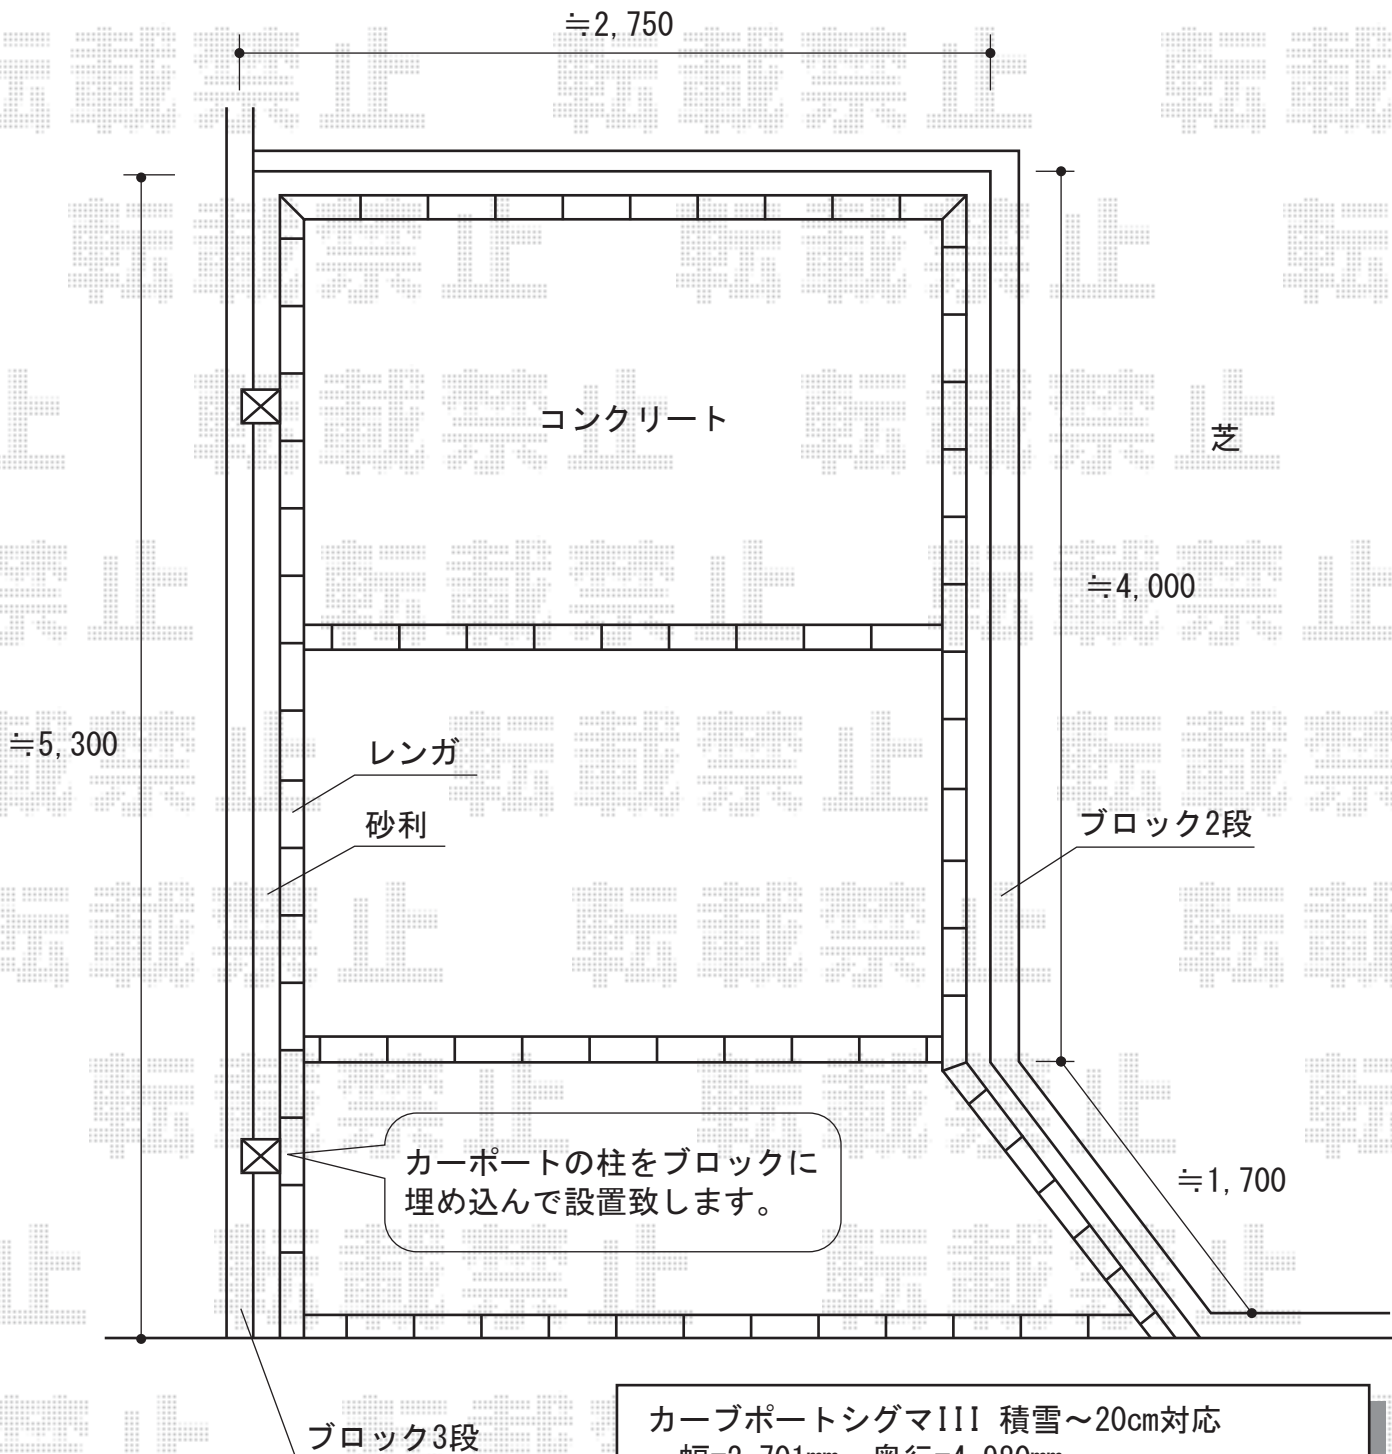

カーポートシグマIII 積雪～20cm対応

幅=2,701mm 奥行=4,980mm

柱仕様：ロング柱23仕様（有効高 約2,300mm）

サイドパネル

高さ=500mm 仕様：50サイズ用

補助柱

タイプ：着脱式サポート 数量：2本

*サイドパネル取付

*補助柱取付

*ハツリ一式

*柱（ブロック3段）堀埋込

*芝止めブロックカット（4,000mm×100mm）

現場状況や作図制限により概略図の内容と多少の違いが生じることがございます。
 施工時は、現場優先とさせて頂きたく思いますので、お立会い頂き、
 最終のご指示のほど、何卒、宜しくお願い致します。



EX-SHOP
[HTTP://WWW.EX-SHOP.NET](http://www.ex-shop.net)

担当：村上