



ライザーテラスII R型 連棟 屋根タイプ 積雪~20cm対応

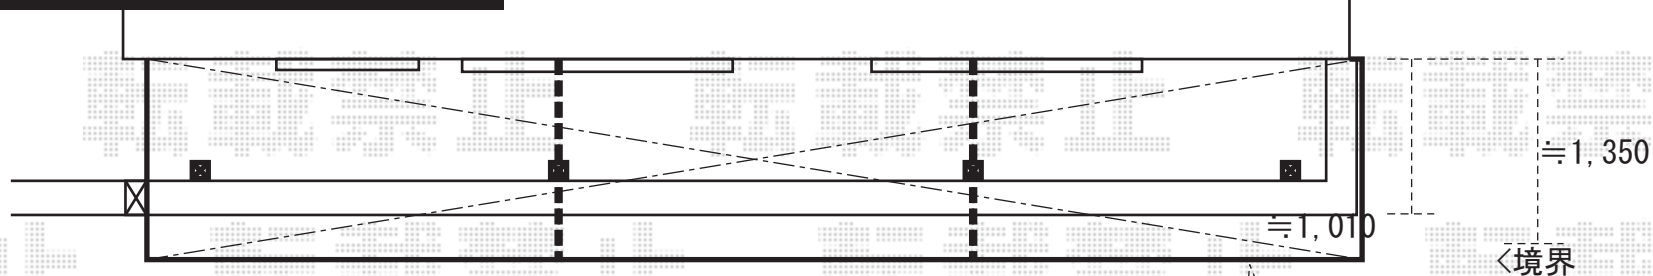

境界いっぱいに合わせて、
出幅切詰加工を行わせて頂きます。

出来る限り下げて
設置致します。

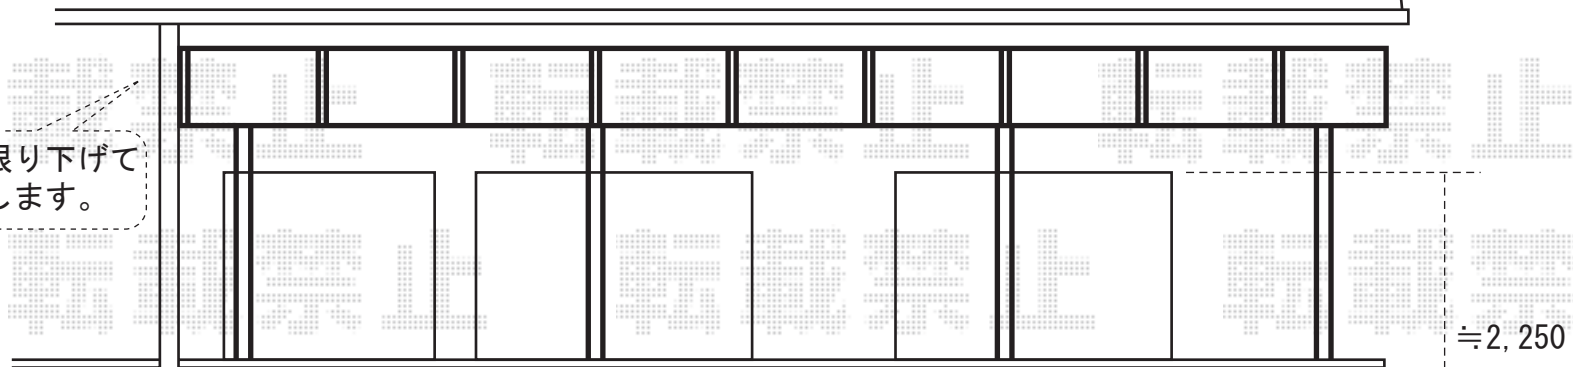

ライザーテラスII R型 連棟 屋根タイプ 積雪~20cm対応
間口=関東間4.5間<1.5+1.5+1.5> (柱芯々7,990mm 屋根幅8,210mm)
出幅=5尺 (1,485mm)
色：シャイングレー
屋根材：ポリカーボネート (ブラウン)
柱仕様：柱奥行移動タイプ・ロング柱仕様
*間口・出幅切り詰め加工

現場状況や作図制限により概略図の内容と多少の違いが生じることがございます。
施工時は、現場優先とさせて頂きたく思いますので、お立会い頂き、
最終のご指示のほど、何卒、宜しくお願い致します。



EX-SHOP
HTTP://WWW.EX-SHOP.NET
担当：村上