


## イーネットフェンス1型 自由柱施工

YKKap イーネットフェンス1型 自由柱施工  
本体1枚(W×H)=1,990mm×800mm 7スパン  
柱:T-80/10本  
コーナー部品:1セット  
端部キャップ:2セット  
色:ダークブラウン

YKKap エクスライン門扉E10型 両開き 門柱セット  
扉幅=700mm+700mm  
扉高さ=1,200mm  
色:ブラウン  
錠:ハンドル錠E1型

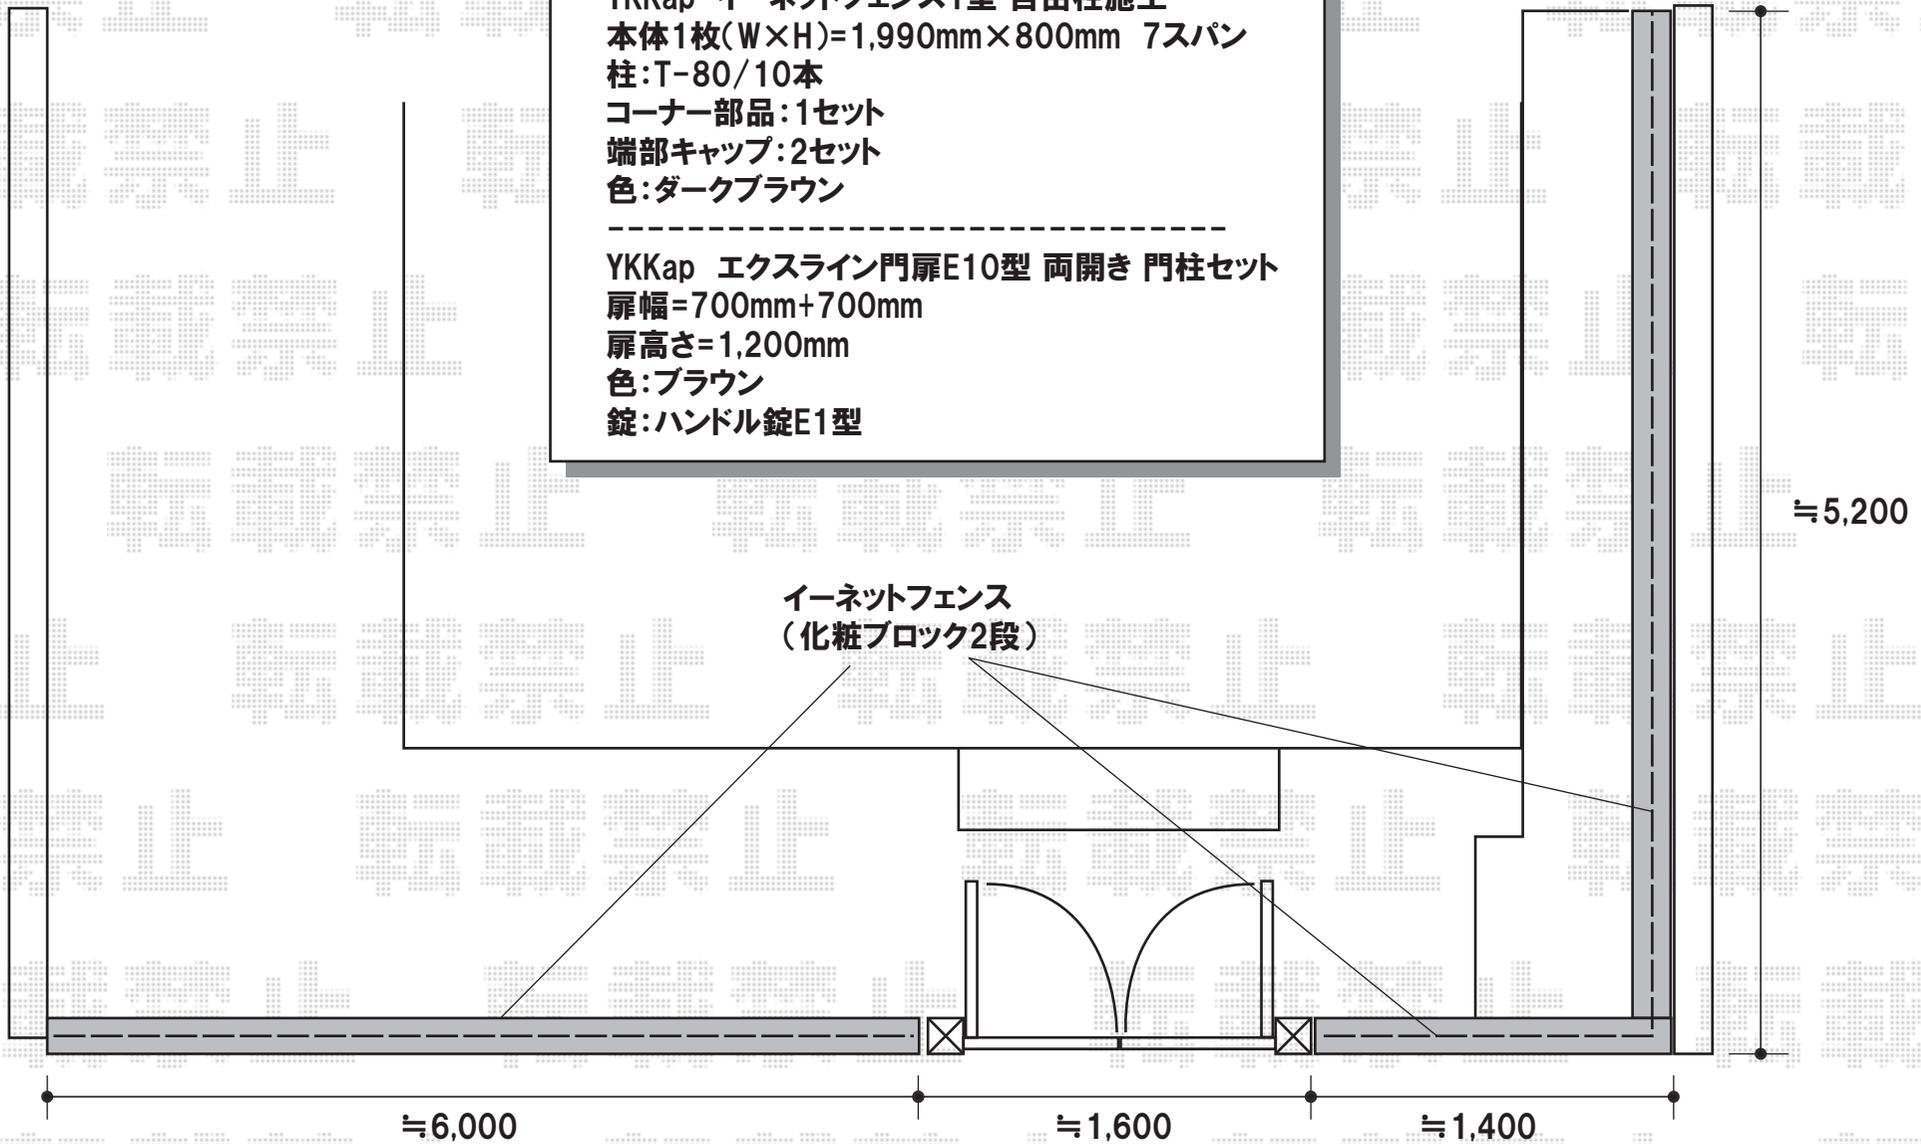

現場状況や作図制限により概略図の内容と多少の違いが生じることがございます。  
施工時は、現場優先とさせて頂きたく思いますので、お立会い頂き、  
最終のご指示のほど、何卒、宜しくお願い致します。



EX-SHOP  
HTTP://WWW.EX-SHOP.NET

担当: 阿利