


エクスライン伸縮ゲート1型 ノンレール 両開き

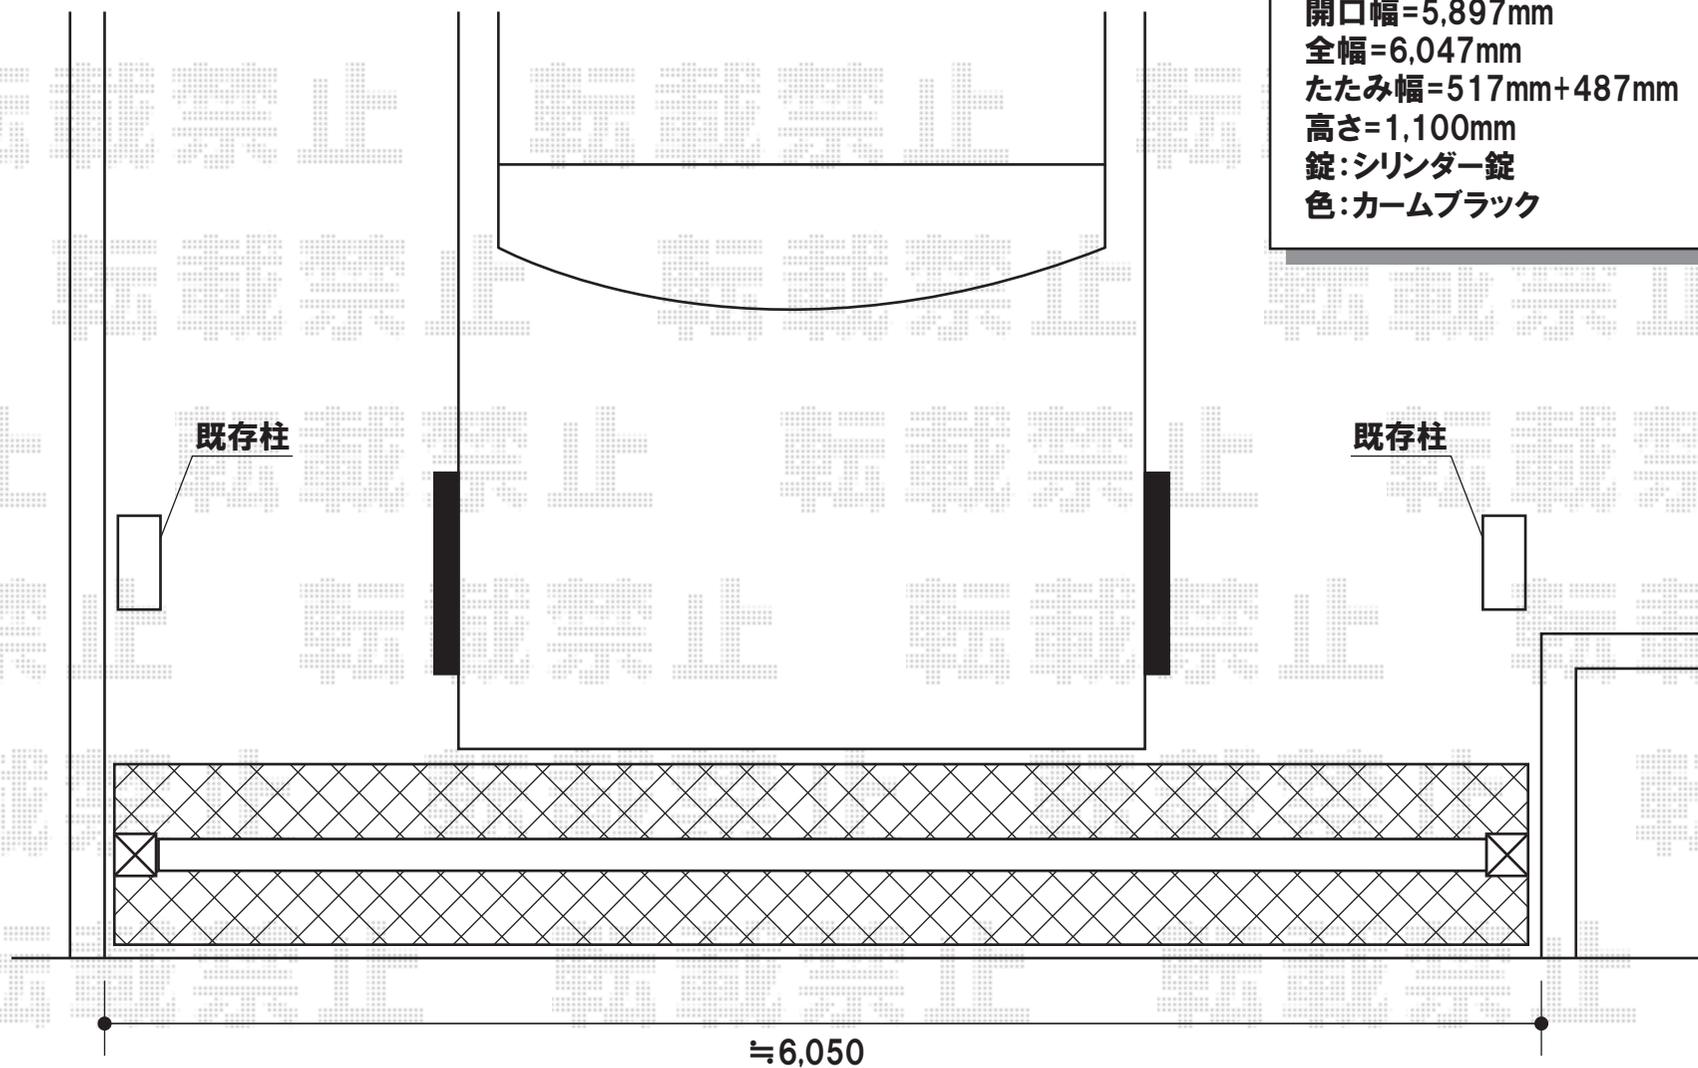

YKKap
エクスライン伸縮ゲート1型 ノンレール 両開き
開口幅=5,897mm
全幅=6,047mm
たたみ幅=517mm+487mm
高さ=1,100mm
錠:シリンダー錠
色:カームブラック

現場状況や作図制限により概略図の内容と多少の違いが生じることがございます。
施工時は、現場優先とさせて頂きたく思いますので、お立会い頂き、
最終のご指示のほど、何卒、宜しくお願い致します。



EX-SHOP
HTTP://WWW.EX-SHOP.NET

担当:村上