


キューブポート レギュラー 積雪~30cm対応

玄関ドアを開けた際に
干渉する可能性があります。
その場合は間口の切詰加工を行い、
調整致します。

窓に屋根がかからないよう、
出来る限り高い位置へ設置しますが、
2階バルコニーがございますので、
その間との作業スペースが限られ、
建物側に少々、屋根がかからない部分が生じます。

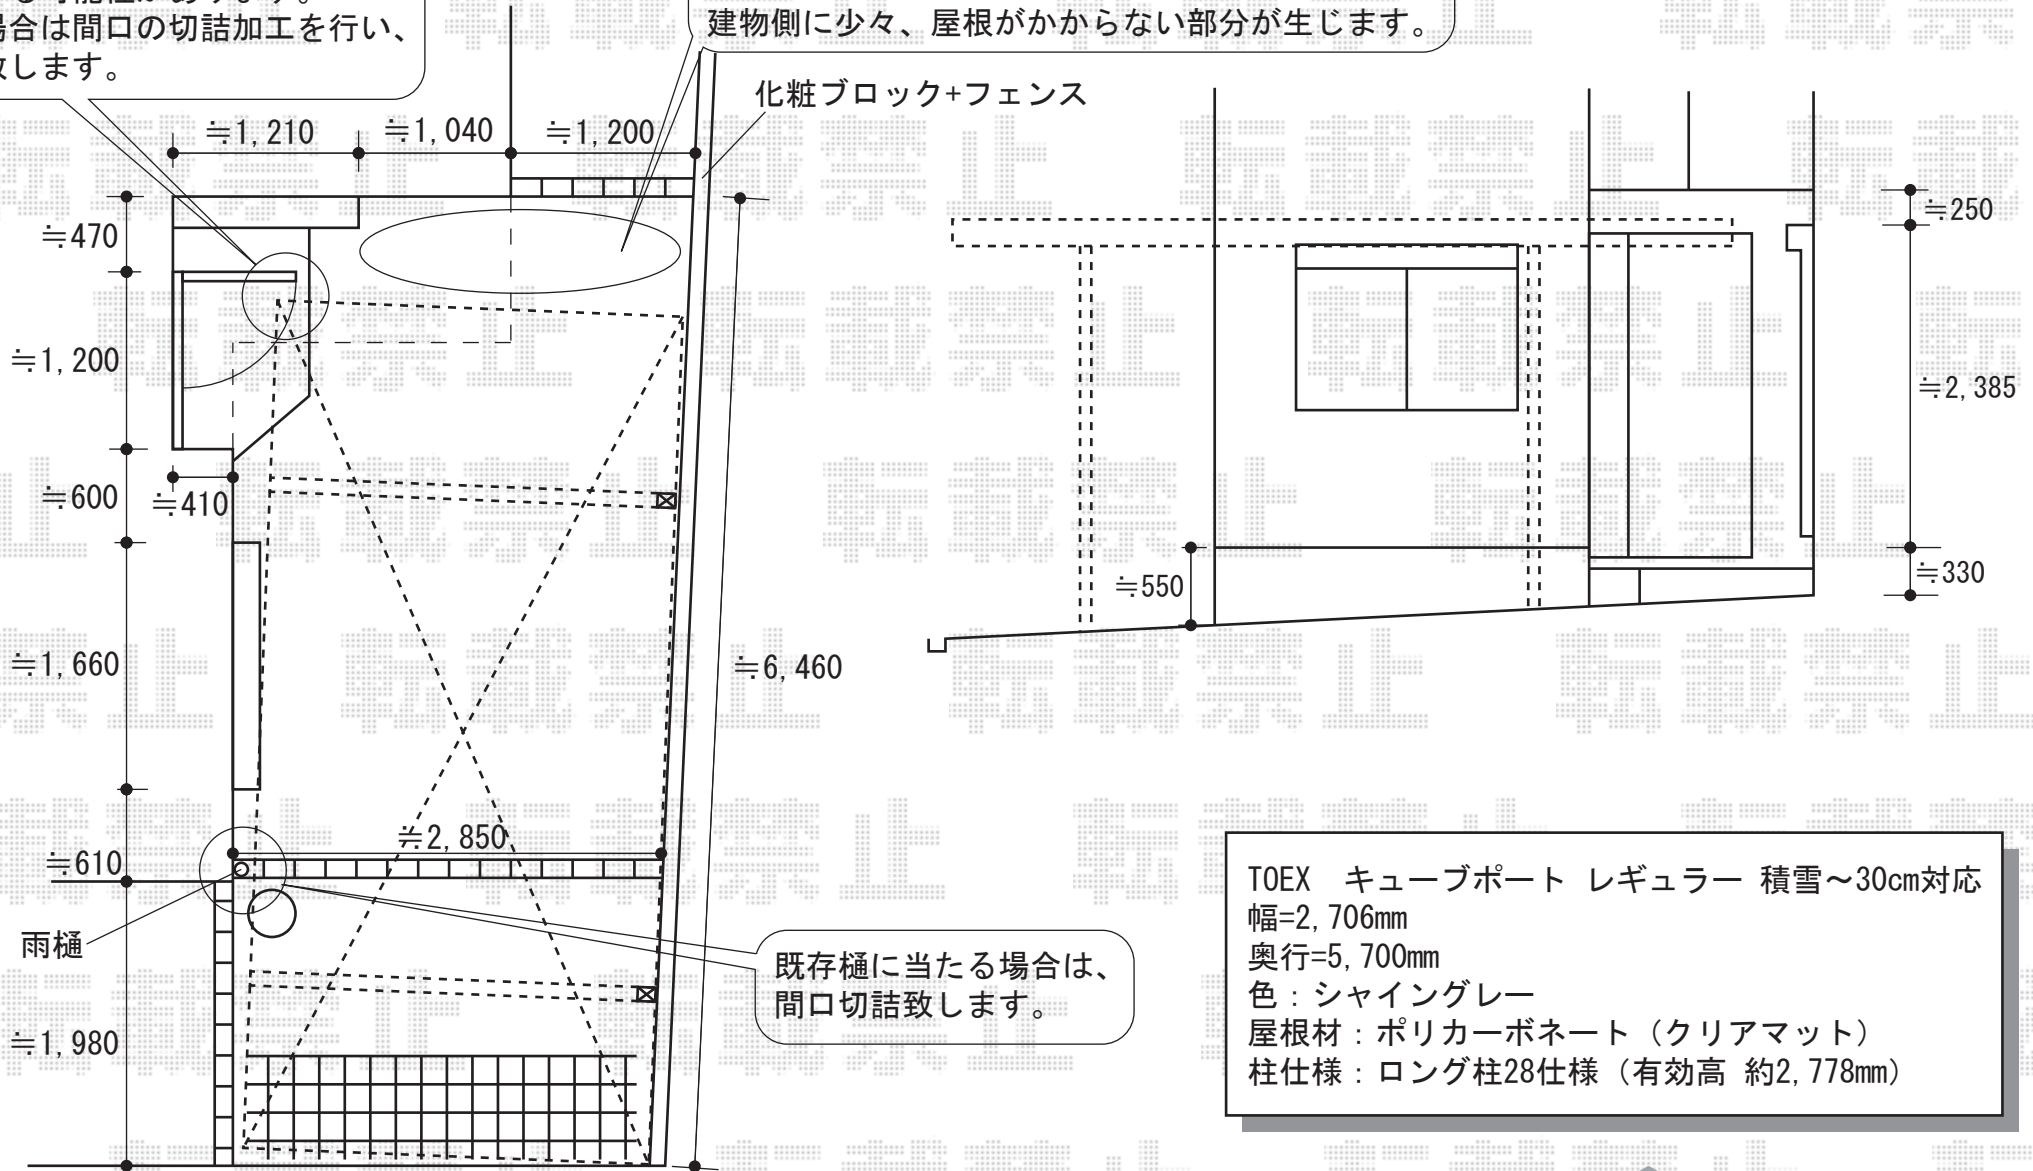

TOEX キューブポート レギュラー 積雪~30cm対応
幅=2,706mm
奥行=5,700mm
色：シャイングレー
屋根材：ポリカーボネート（クリアマット）
柱仕様：ロング柱28仕様（有効高 約2,778mm）

現場状況や作図制限により概略図の内容と多少の違いが生じることがございます。
施工時は、現場優先とさせて頂きたく思いますので、お立会い頂き、
最終のご指示のほど、何卒、宜しくお願い致します。



EX-SHOP
HTTP://WWW.EX-SHOP.NET
担当:角田