


門扉・カーゲート

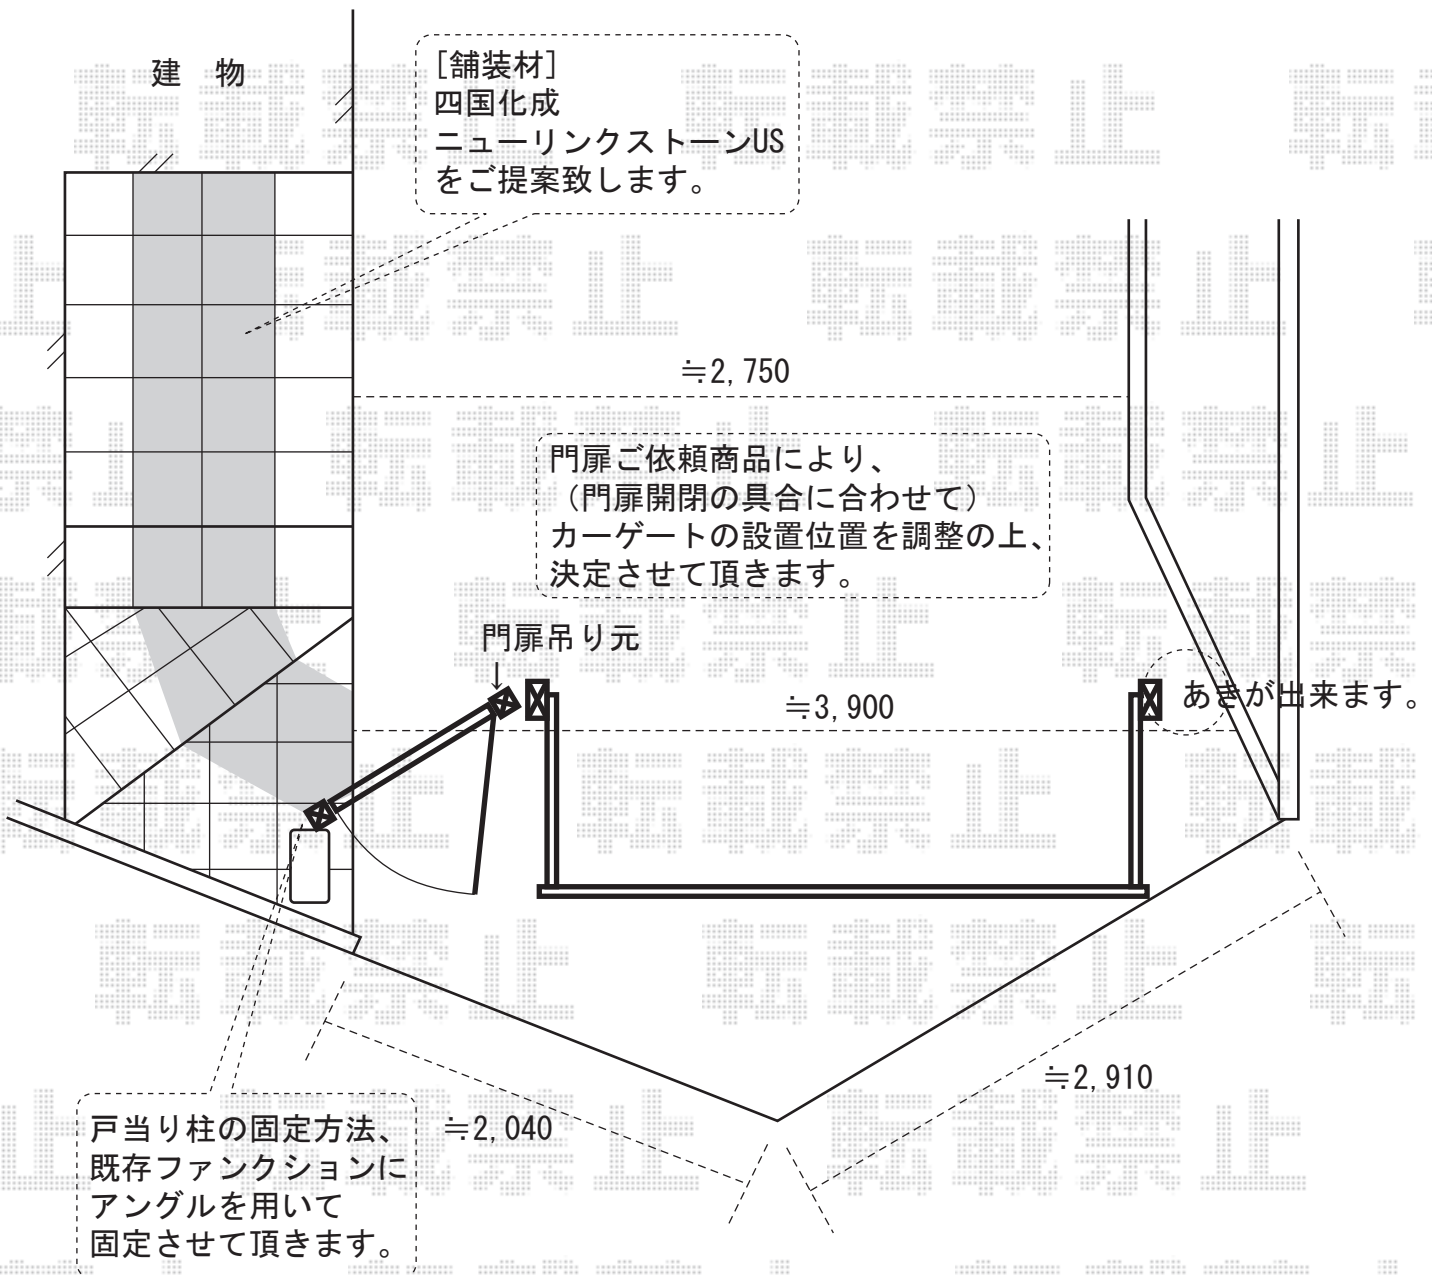

ユーフォス門扉3型 片開き
本体1枚 (W×H) =900mm×1,000mm

フェスタC型 片開き
本体1枚 (W×H) =800mm×1,000mm

オーバードアR1型 電動式
幅=2,650mm
高さ=1,000mm
仕様：ハイルーフ
電動仕様：ソーラー
オプション：ロング接地ストッパー

現場状況や作図制限により概略図の内容と多少の違いが生じることがございます。
施工時は、現場優先とさせていただきますので、お立会い頂き、
最終のご指示のほど、何卒、宜しくお願い致します。



EX-SHOP
HTTP://WWW.EX-SHOP.NET

担当:村上