



こちらへ室外機を設置予定と伺っておりますので、補強のため、根太を追加致します。

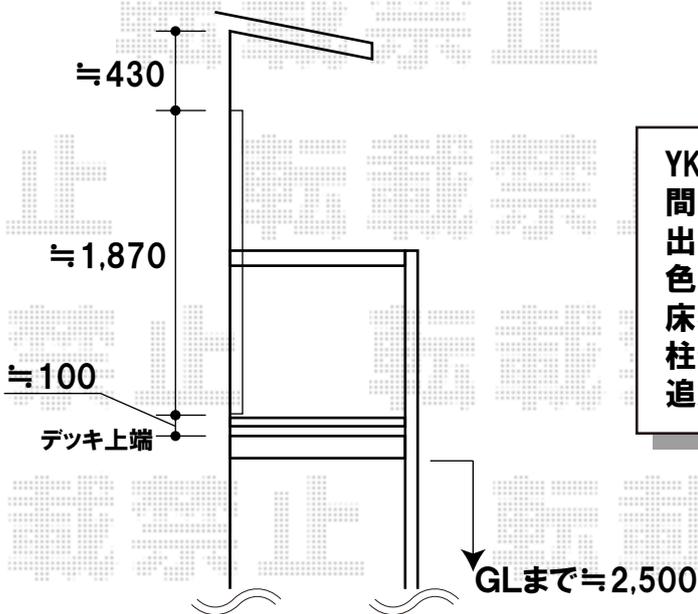

YKKap バルコニー BC-X型 縦格子 連棟 柱建て式  
 間口=関東間3.0間(5,498mm)  
 出幅=3尺(870mm)  
 色:ブラウン  
 床材:硬質塩化ビニル(色:ページイエロー)  
 柱仕様:柱建て式  
 追加部材:柱移動ユニット・根太(補強用として追加)

現場状況や作図制限により概略図の内容と多少の違いが生じることがございます。施工時は、現場優先とさせていただきますので、お立会い頂き、最終のご指示のほど、何卒、宜しくお願い致します。

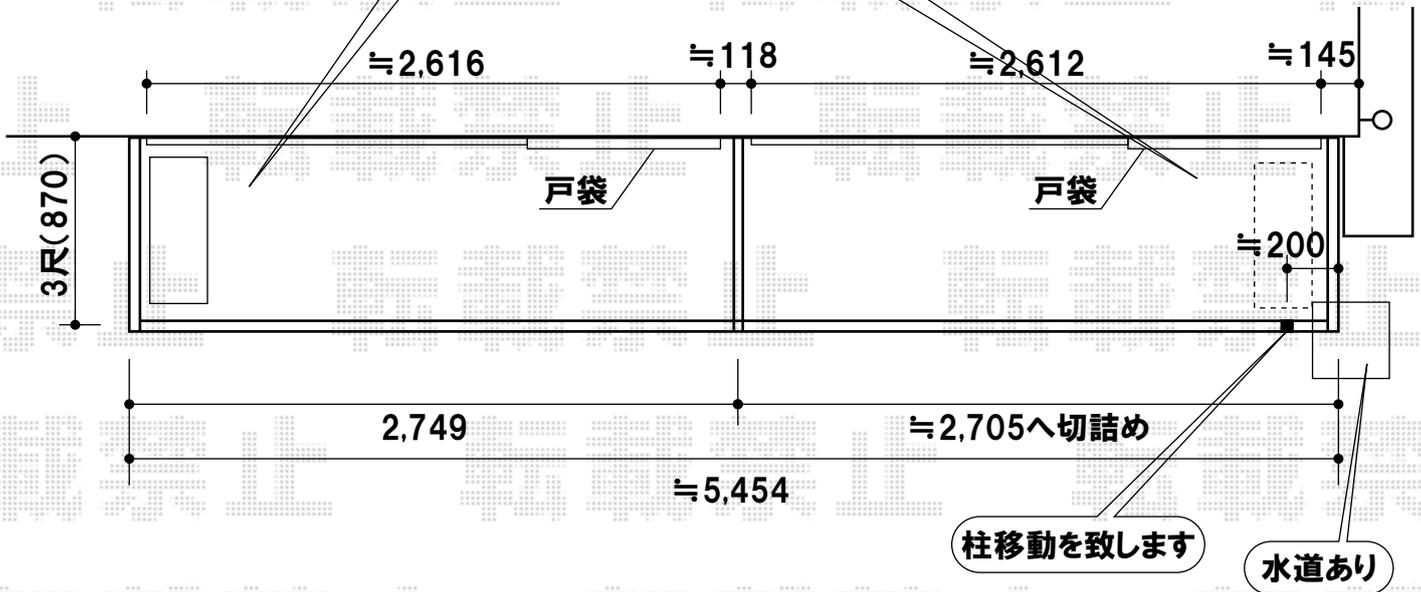

EX-SHOP  
 HTTP://WWW.EX-SHOP.NET

担当:上川