
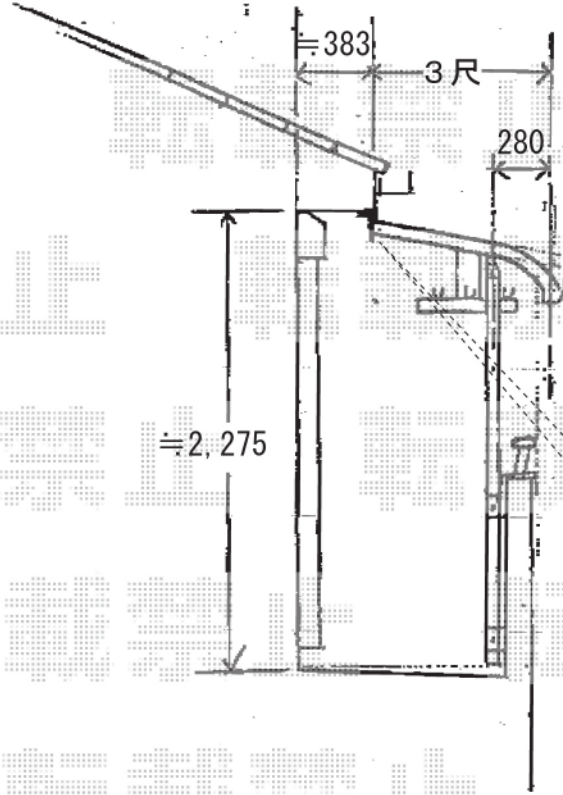


バルコニー屋根

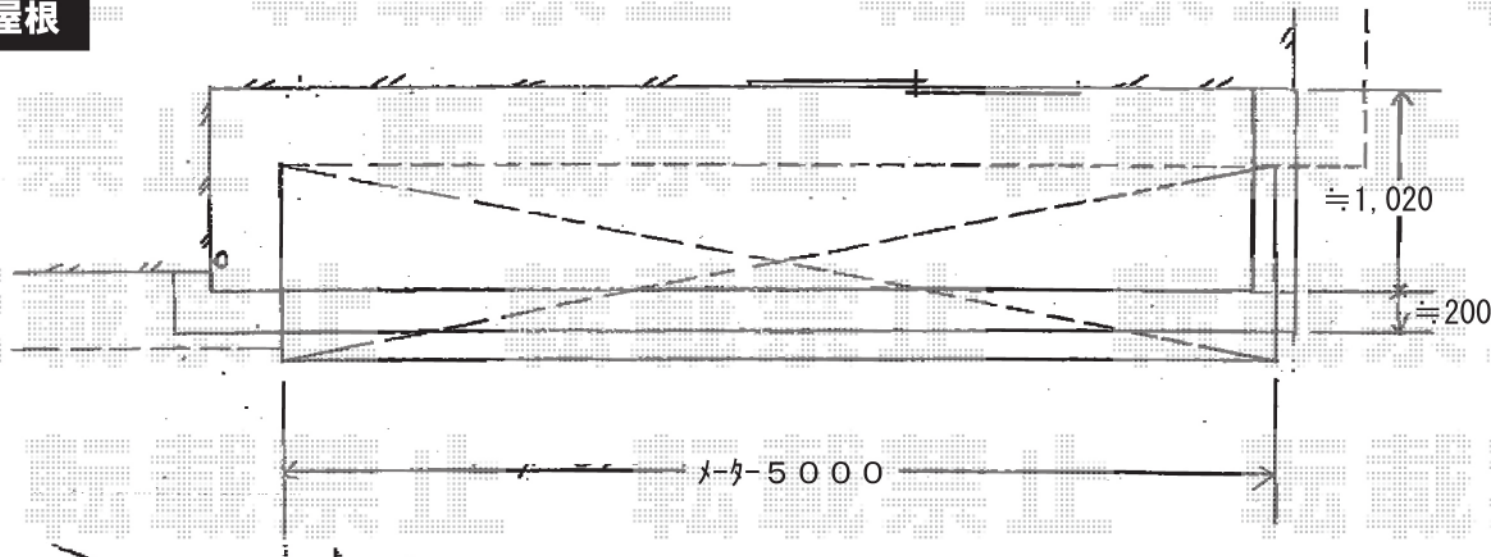

ライザーテラスII R型 屋根タイプ 単体 積雪~20cm対応
 間口=メ-タ-5000通し (柱芯々4,800mm 屋根幅5,020mm)
 出幅=3尺 (885mm)
 色: シャイングレー
 屋根材: 熱線吸収アクアポリカーボネート (ブルースモーク)
 柱仕様: 柱奥行移動タイプ
 オプション: 吊り下げ物干し 標準 2本入
 追加部材: 垂木掛け下地用アングル・固定部材
 *垂木掛け下地用アングル取付け
 *物干取付け

軒天に
 垂木掛け下地用アングルを取付けて
 納めさせて頂くよう、みております。
 <規格外納まりになります>

現場状況や作図制限により概略図の内容と多少の違いが生じることがございます。
 施工時は、現場優先とさせて頂きたく思いますので、お立会い頂き、
 最終のご指示のほど、何卒、宜しくお願い致します。



EX-SHOP
[HTTP://WWW.EX-SHOP.NET](http://www.ex-shop.net)

担当: 村上