


カーポート・カーゲート

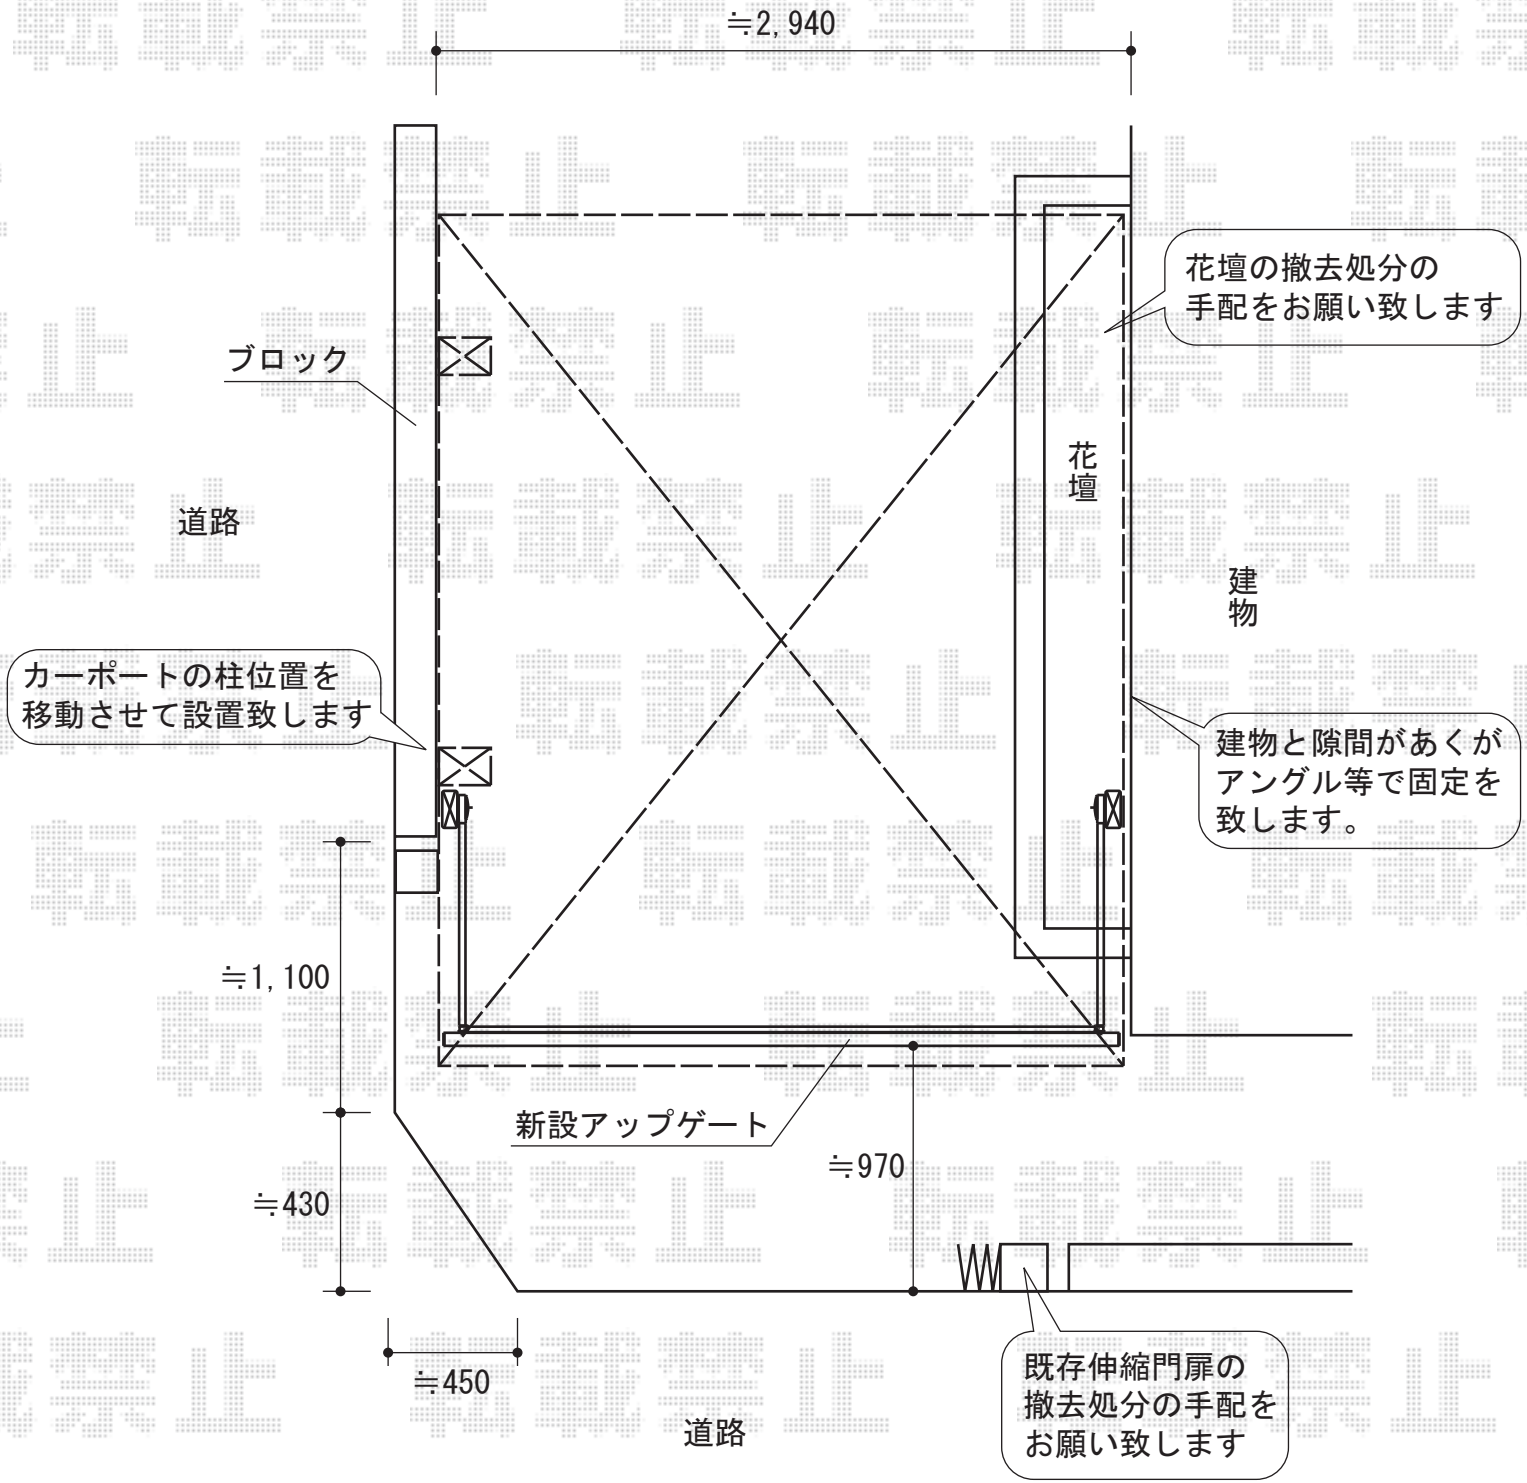

レイナポート 積雪～20cm対応
 幅=3,000mm
 奥行=5,052mm
 色：カームブラック
 屋根材：ポリカーボネート（アースブルー）
 柱仕様：ハイロング仕様（有効高 約2,800mm）

エクスラインアップゲート 1型 電動式（特注）
 幅=2,875mm
 高さ=1,200mm
 色：カームブラック

現場状況や作図制限により概略図の内容と多少の違いが生じることがございます。
 施工時は、現場優先とさせて頂きたく思いますので、お立会い頂き、
 最終のご指示のほど、何卒、宜しくお願い致します。



EX-SHOP
 HTTP://WWW.EX-SHOP.NET
 担当：堀