


カーポートシグマIII ワイド 積雪~20cm対応

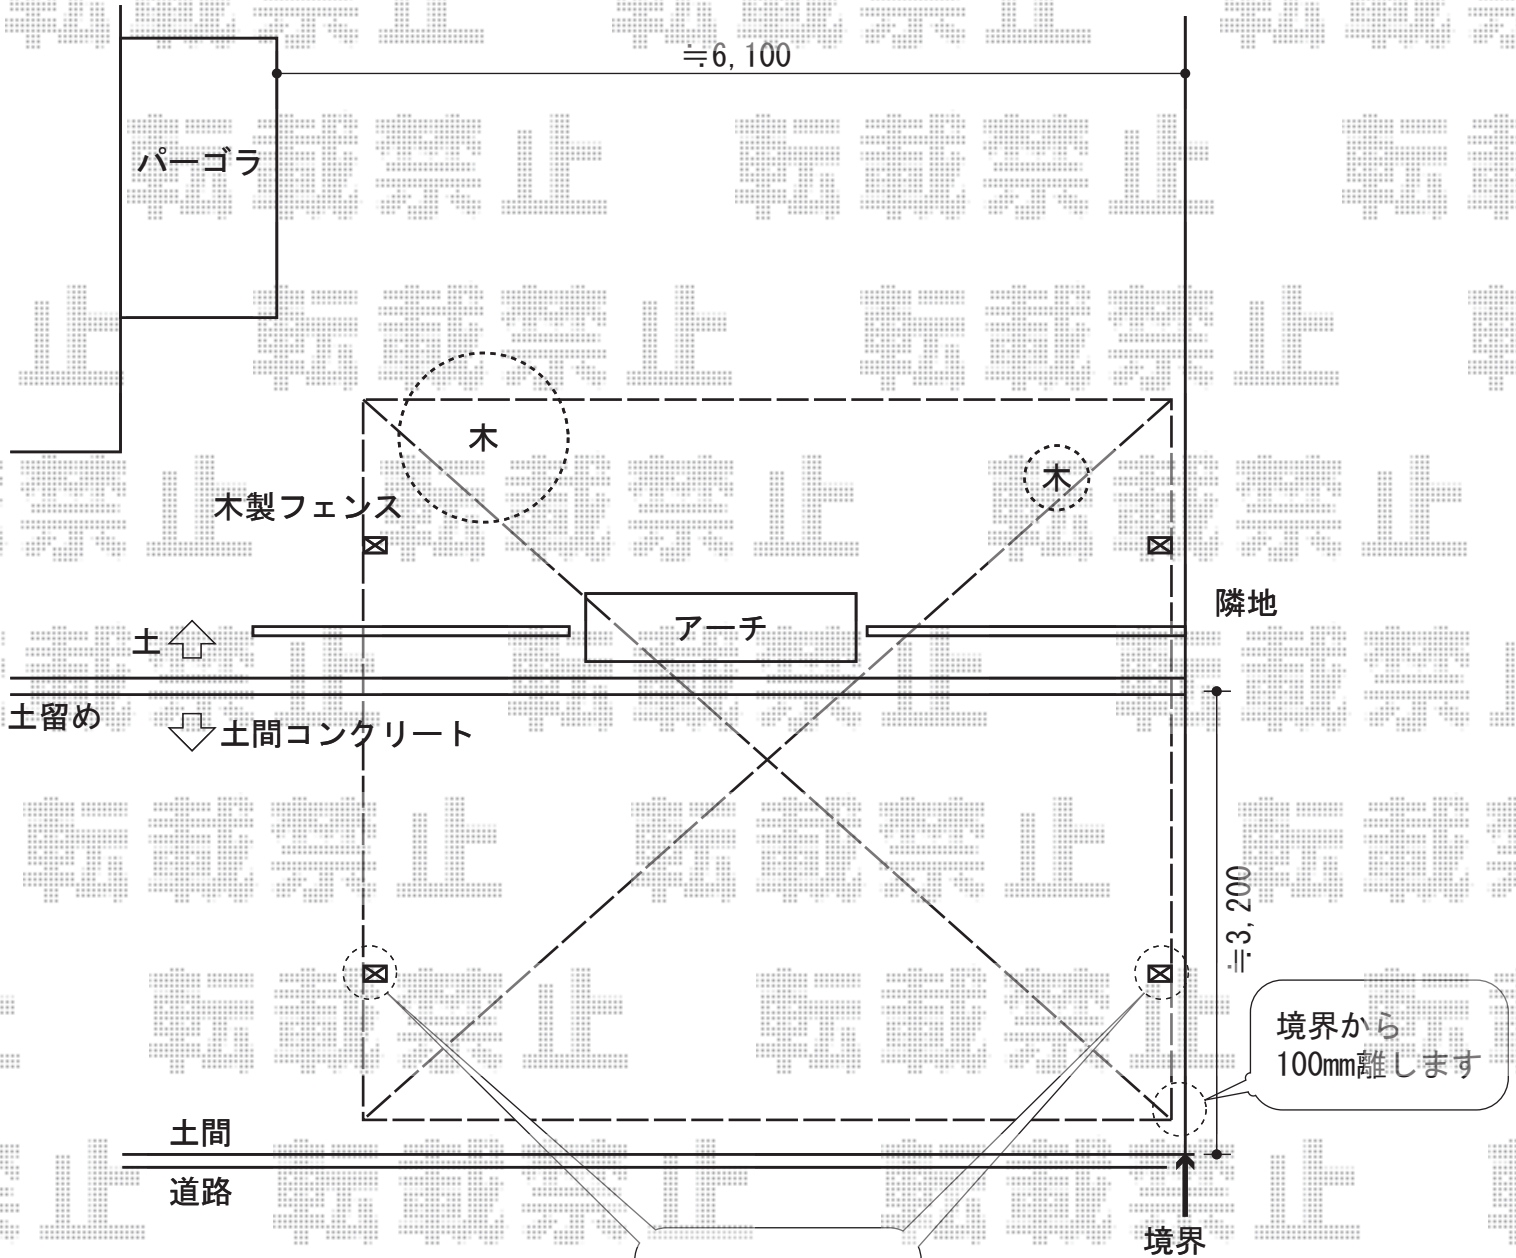

コンクリートを
ハツリます

設置場所の整地、伐木、
木製フェンス・アーチの
撤去、処分をお願い致します

トステム カーポートシグマIII ワイド 積雪~20cm対応
 幅=5,443mm
 奥行=4,980mm
 色:ホワイト
 屋根材:熱線吸収アクアポリカーボネート(ブルースモーク)
 柱仕様:標準柱仕様(有効高 約1,800mm)

現場状況や作図制限により概略図の内容と多少の違いが生じることがございます。
 施工時は、現場優先とさせて頂きたく思いますので、お立会い頂き、
 最終のご指示のほど、何卒、宜しくお願い致します。



EX-SHOP
 HTTP://WWW.EX-SHOP.NET

担当:大辻