



オイトック パネル・基本タイプ 単体 積雪～20cm対応

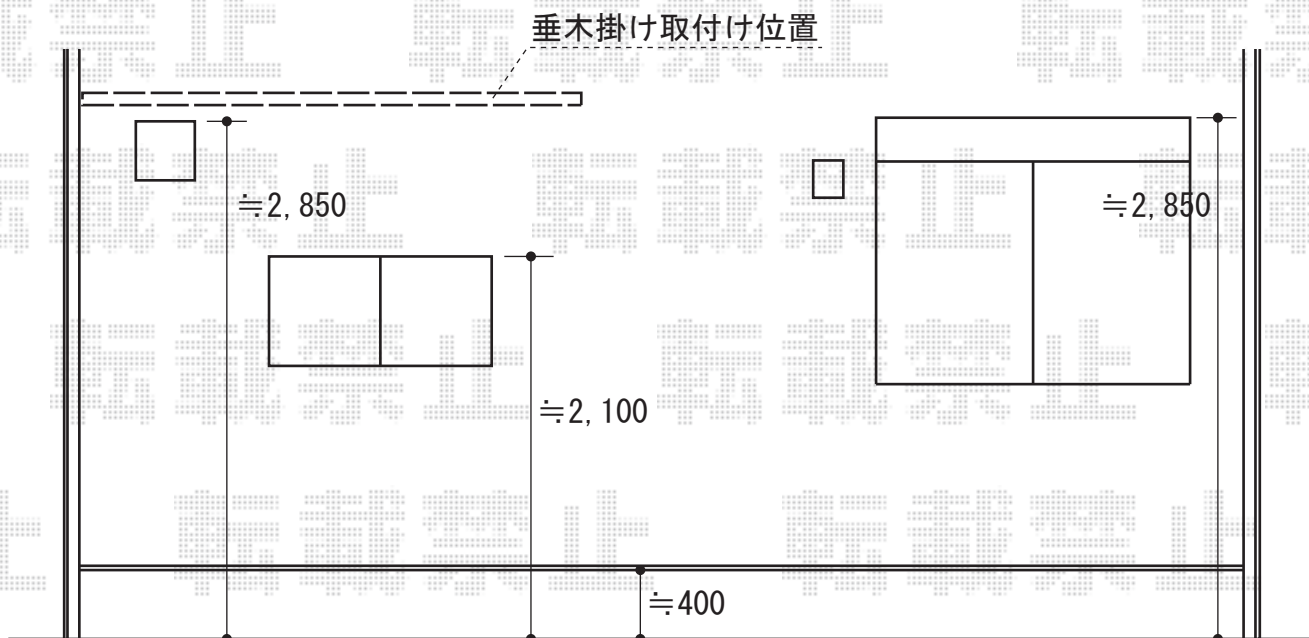

三協立山アルミ オイトック  
 パネル・基本タイプ 単体 積雪～20cm対応  
 間口=関東間1.5間 (2,730mm)  
 出幅=5尺 (1,430mm)  
 色：アーバングレー  
 屋根材：ポリカーボネート (ブルースモーク)  
 前面パネル材：スパンドレル (アーバングレー)  
 柱仕様：9尺タイプ (H2,790)

現場状況や作図制限により概略図の内容と多少の違いが生じることがございます。  
 施工時は、現場優先とさせて頂きたく思いますので、お会い頂き、  
 最終のご指示のほど、何卒、宜しくお願い致します。

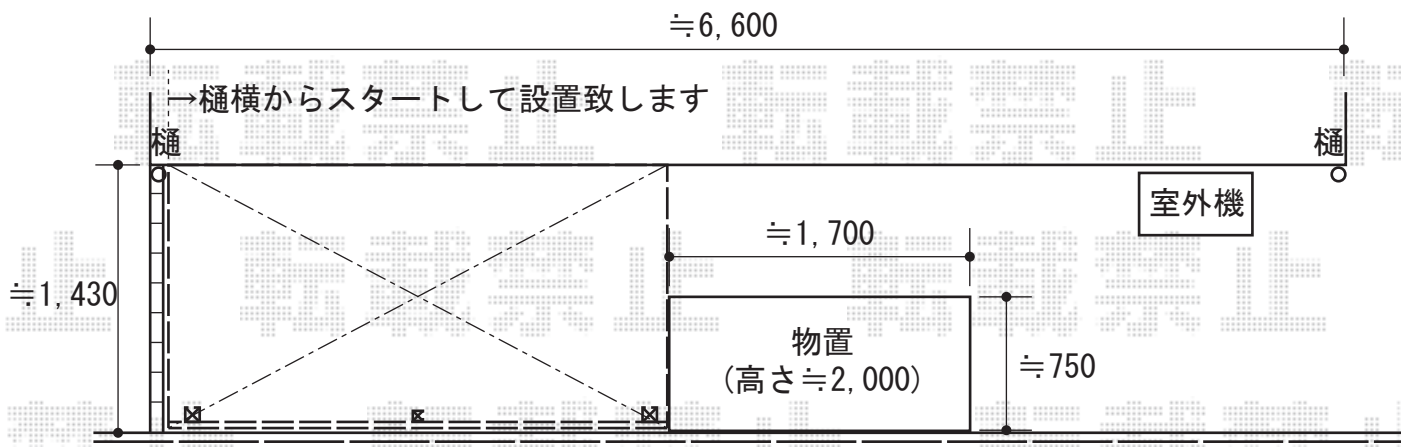

EX-SHOP  
 HTTP://WWW.EX-SHOP.NET

担当：大辻・永田