


— バルコニー屋根 —

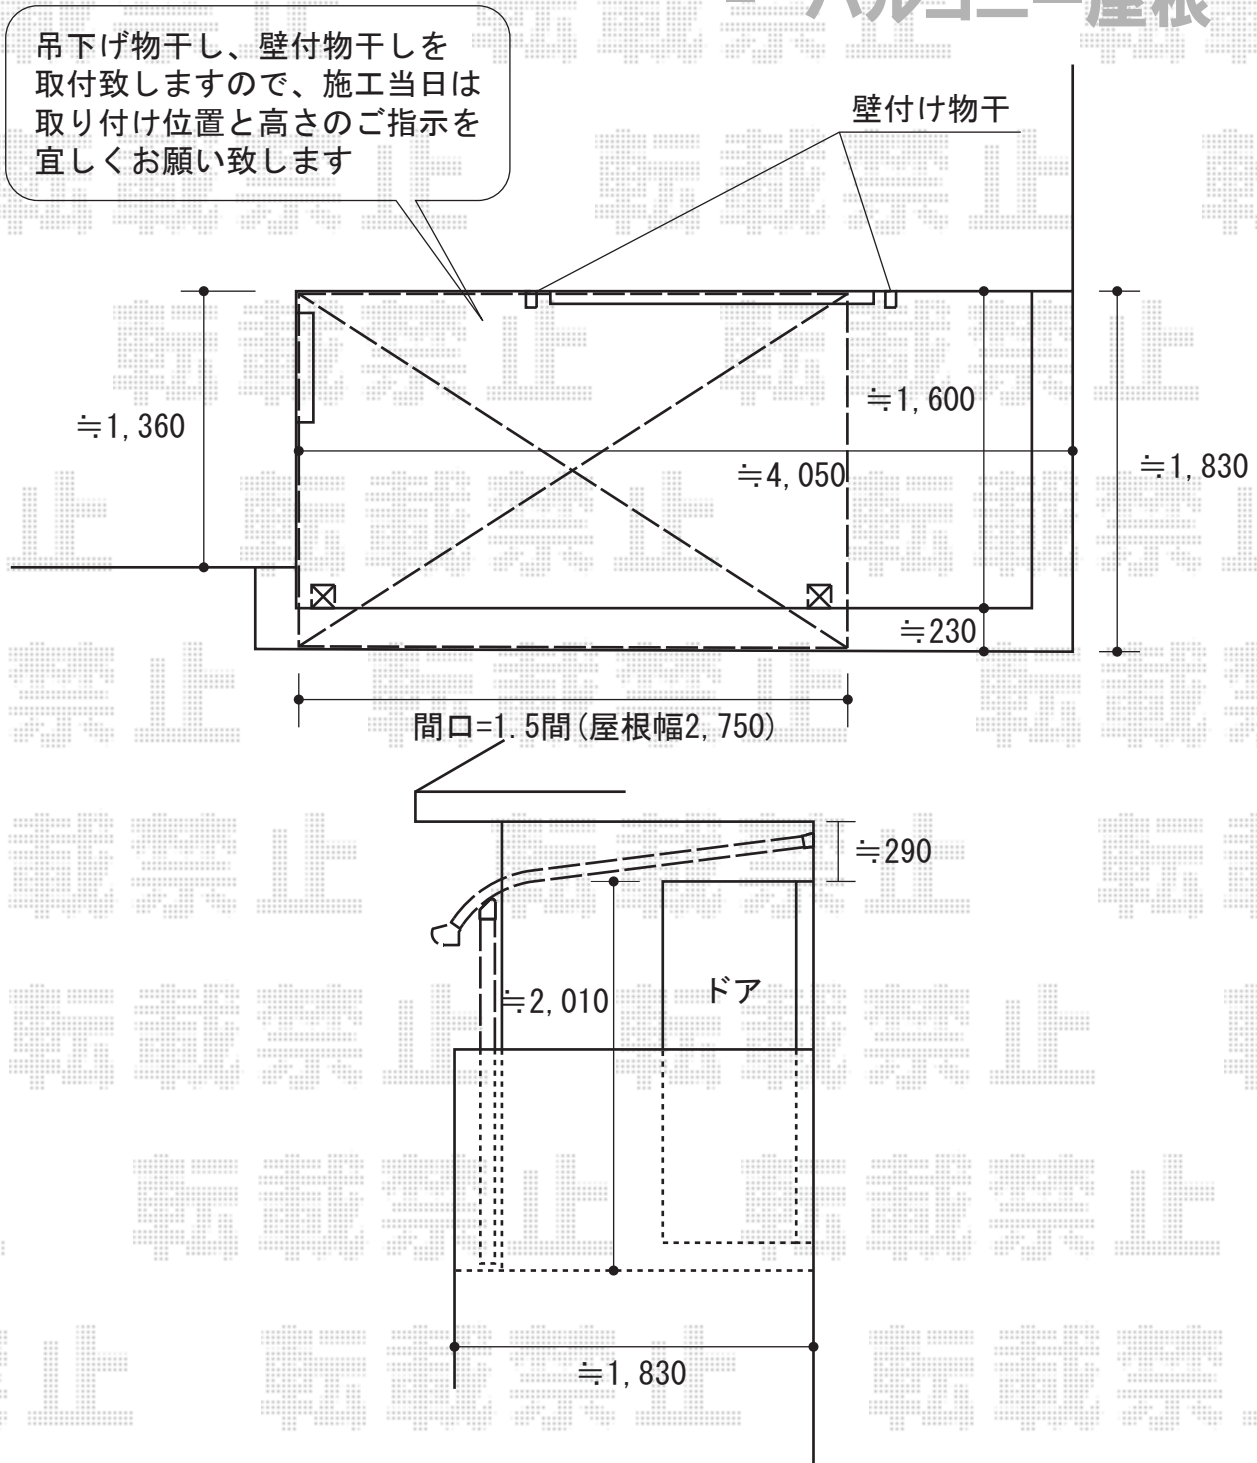

トステム ライザーテラスII R型
 屋根タイプ 単体 積雪～20cm対応
 間口=関東間1.0間 (柱芯々1,620mm 屋根幅1,840mm)
 出幅=6尺 (1,785mm)
 色：シャイングレー
 屋根材：ポリカーボネート (ブルースモーク)
 柱仕様：柱奥行移動タイプ
 オプション：吊り下げ物干し 標準 2本入
 オプション：壁付け物干し 標準 2本入
 施工方法：上止め仕様

現場状況や作図制限により概略図の内容と多少の違いが生じることがございます。
 施工時は、現場優先とさせて頂きたく思いますので、お立会い頂き、
 最終のご指示のほど、何卒、宜しくお願い致します。



EX-SHOP
 HTTP://WWW.EX-SHOP.NET

担当：藤木