


ライザーテラスII R型 単体 テラスタイプ 積雪～20cm対応

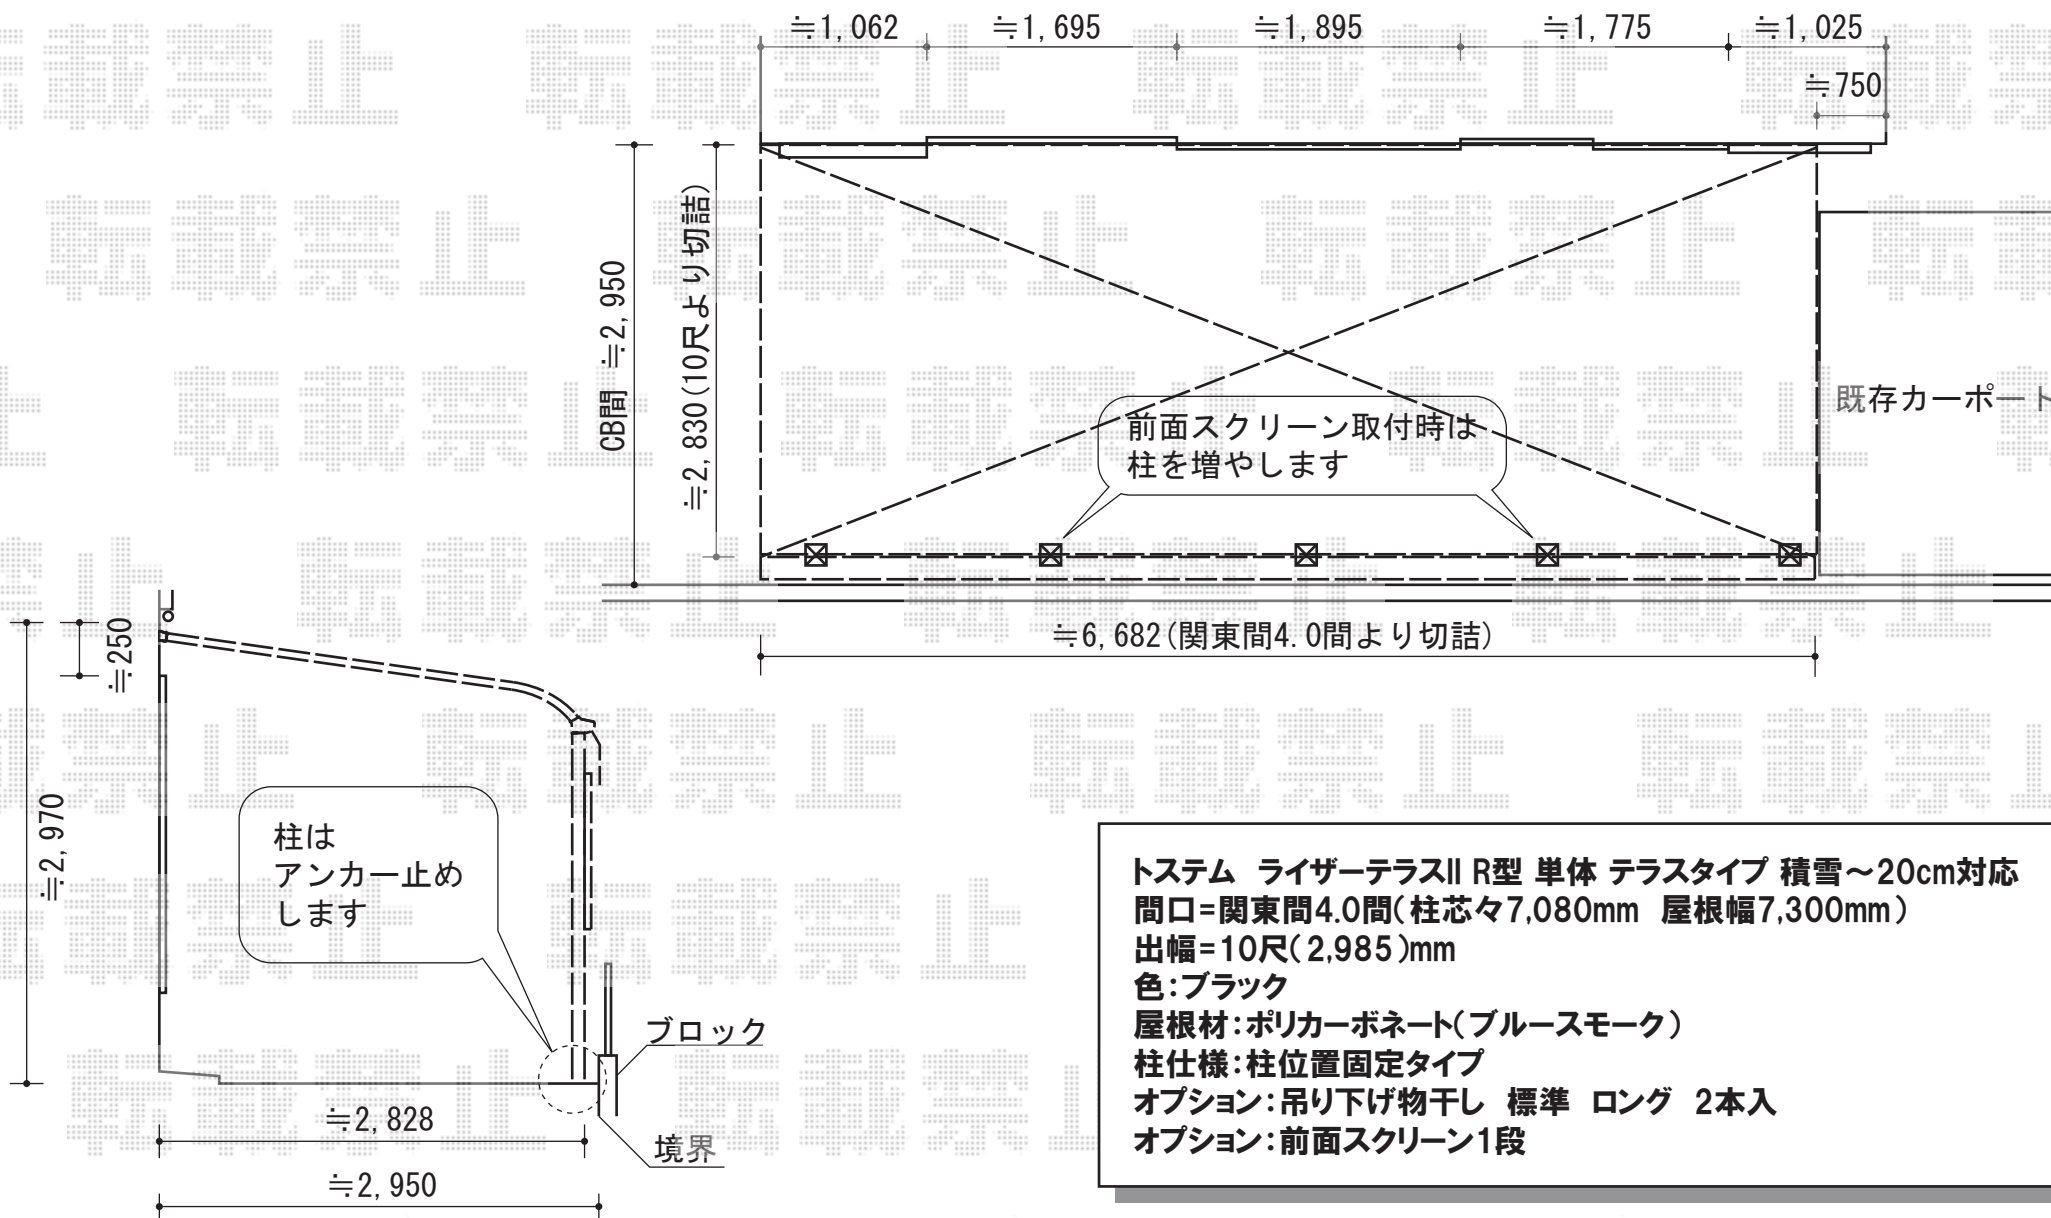

トステム ライザーテラスII R型 単体 テラスタイプ 積雪～20cm対応  
 間口=関東間4.0間(柱芯々7,080mm 屋根幅7,300mm)  
 出幅=10尺(2,985)mm  
 色:ブラック  
 屋根材:ポリカーボネート(ブルースモーク)  
 柱仕様:柱位置固定タイプ  
 オプション:吊り下げ物干し 標準 ロング 2本入  
 オプション:前面スクリーン1段

現場状況や作図制限により概略図の内容と多少の違いが生じることがございます。  
 施工時は、現場優先とさせて頂きたく思いますので、お立会い頂き、  
 最終のご指示のほど、何卒、宜しくお願い致します。

全ての著作権は、エクスショップに帰属します。当社とのお取引目的外の使用・複製・転載禁止となっております。



EX-SHOP  
[HTTP://WWW.EX-SHOP.NET](http://www.ex-shop.net)

担当:大辻