
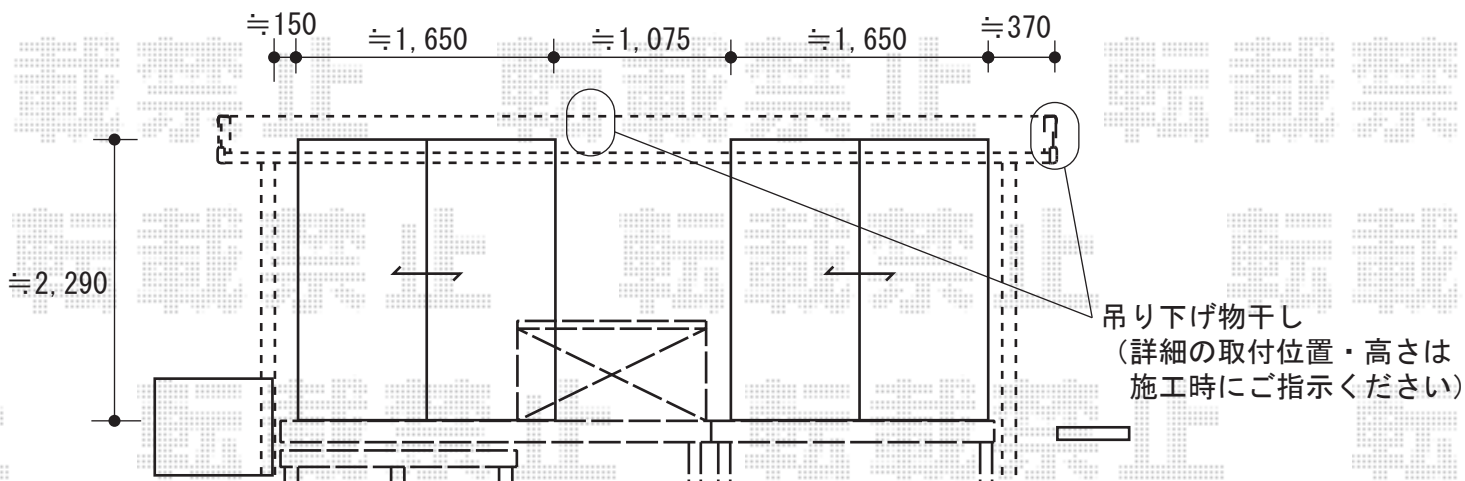


テラス屋根 ・ ウッドデッキ

テラス屋根 2.5間通し
ウッドデッキ 2.5間

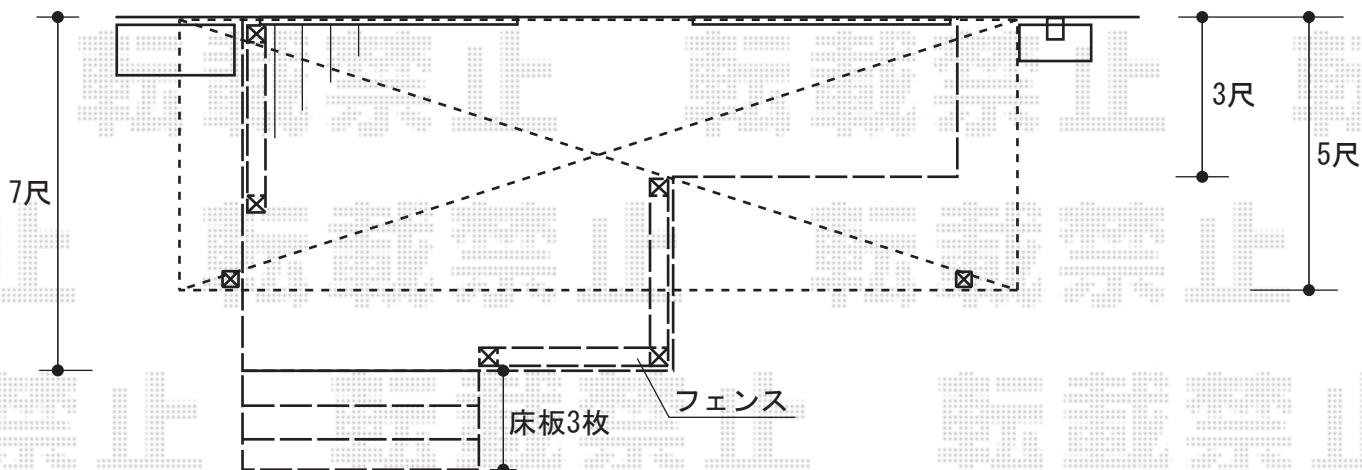

トステム アルファテラス L型 テラスタイプ 単体
間口=関東2.5間通し (柱芯々4,605mm 屋根幅5,360mm)
出幅=5尺 (1,485mm) 色: シャイングレー
屋根材: ポリカーボネート (ブルースモーク)
柱仕様: 柱位置固定タイプ
オプション: 吊り下げ物干し 標準 2本入

トステム リコステージII 単体 (一部出幅違い納まり)
間口=2.5間 (4,380mm) 出幅=7尺 (2,133mm)
色: ソフトブラウン 床材: 標準床板、縦貼り
柱仕様: 束柱B (調整有り) 仕様 幕板: 幕板A (厚)
オプション: リコステージII 段床
1.5間×床板3枚 幕板: 幕板A (厚)
デッキフェンス
(1,200mm×800mm) ×1スパン、
(1,200mm×800mm) ×2スパン【L字】
パネル: 横ビームパネル 色: ソフトブラウン

現場状況や作図制限により概略図の内容と多少の違いが生じることがございます。
施工時は、現場優先とさせて頂きたく思いますので、お立会い頂き、
最終のご指示のほど、何卒、宜しくお願い致します。



EX-SHOP
HTTP://WWW.EX-SHOP.NET

担当: 角田