
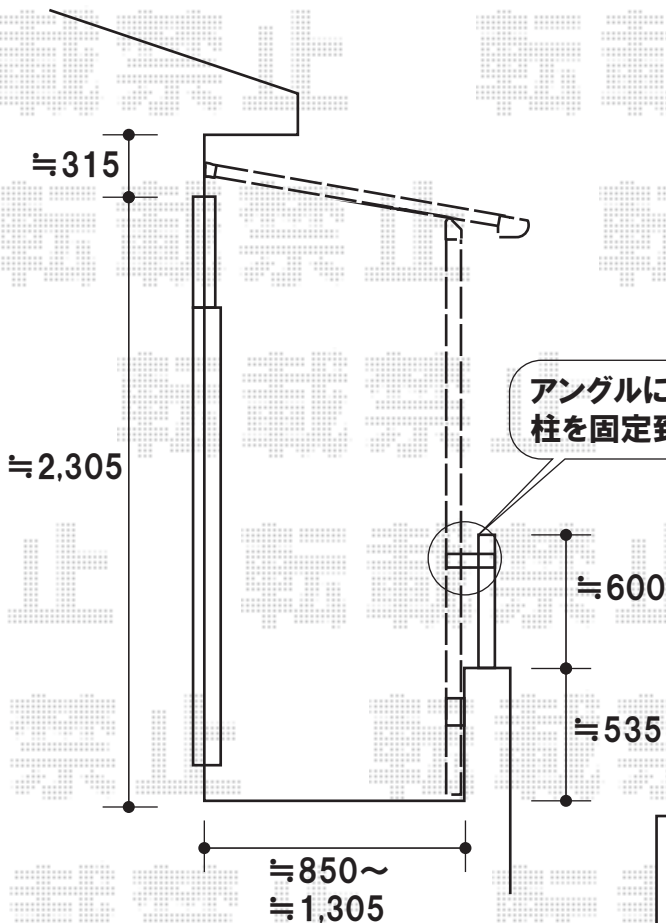


ライザーテラスII F型 連棟 屋根タイプ 積雪～20cm対応

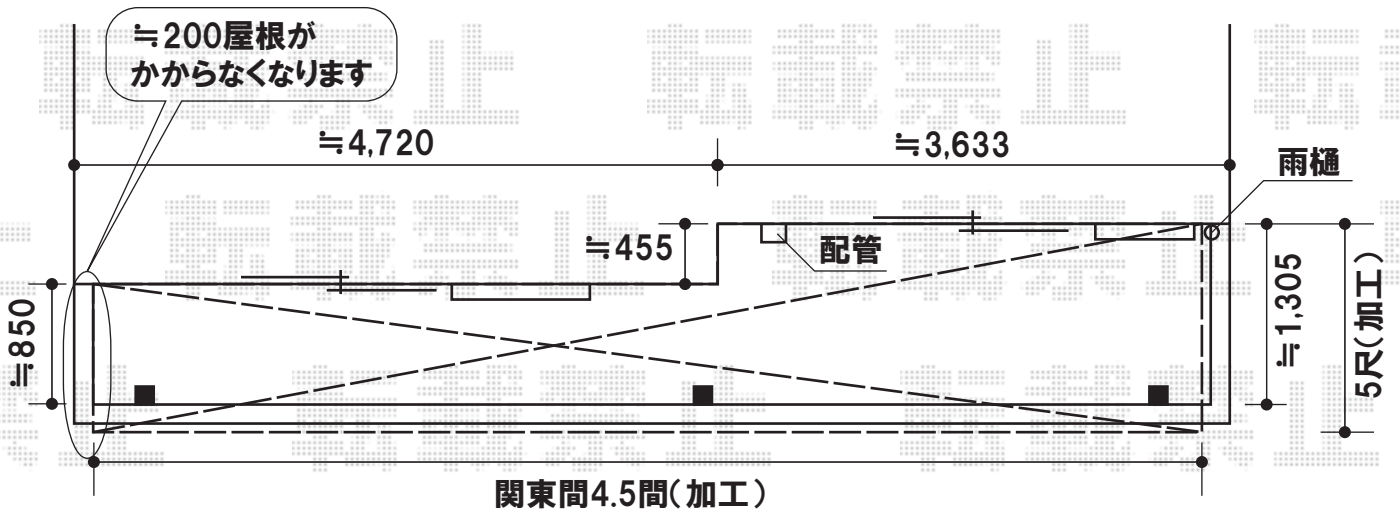

トステム

ライザーテラスII F型 連棟 屋根タイプ 積雪～20cm対応
 間口=関東間4.5間(柱芯々7,990mm 屋根幅8,210mm)
 出幅=5尺(1,485mm)
 色:ブロンズ
 屋根材:ポリカーボネート(ブラウン)
 柱仕様:柱奥行移動タイプ
 オプション:吊り下げ物干し 標準 2本入
 追加部材:アングル/六角ボルト

現場状況や作図制限により概略図の内容と多少の違いが生じることがございます。
 施工時は、現場優先とさせて頂きたく思いますので、お立会い頂き、
 最終のご指示のほど、何卒、宜しくお願い致します。



EX-SHOP
[HTTP://WWW.EX-SHOP.NET](http://www.ex-shop.net)

担当:阿利