


# カーポート

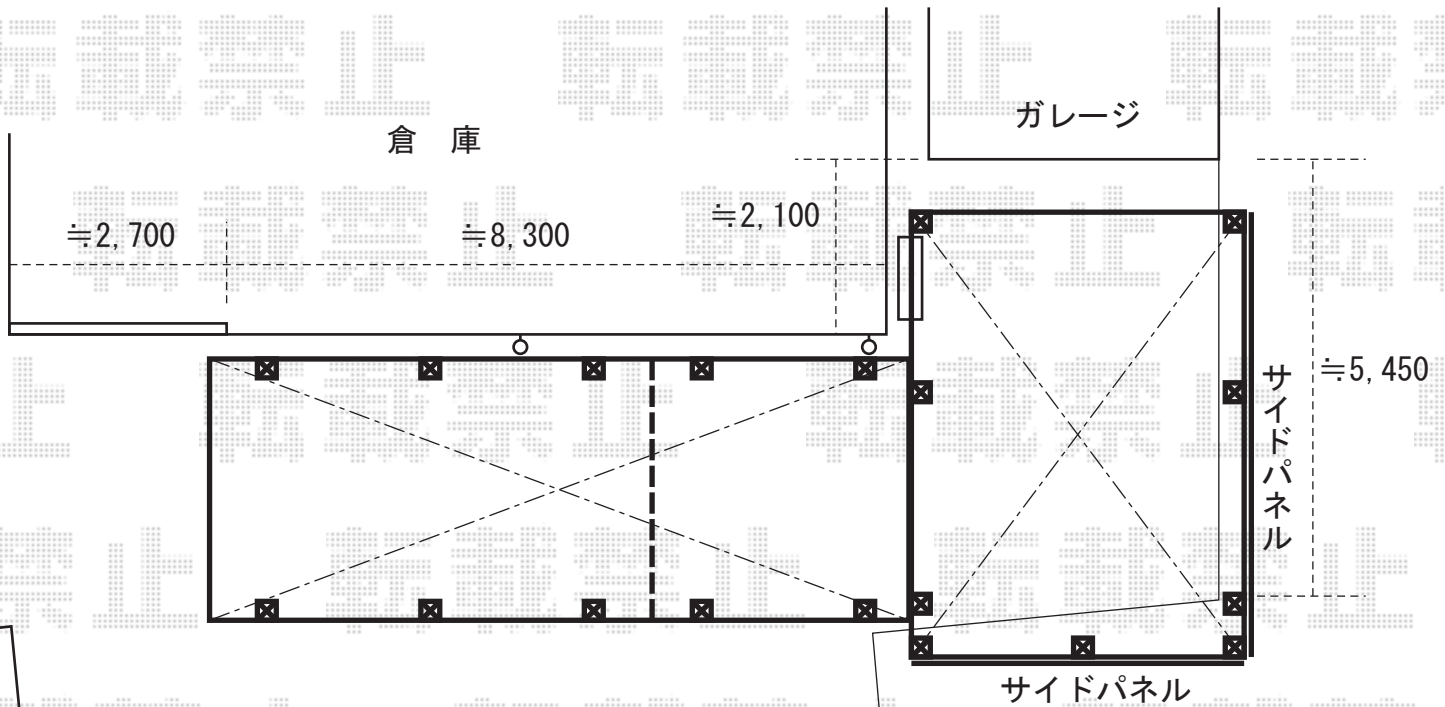

柱位置を前面に移動することは出来なくなっておりますため、柱×3本(桁・タイトフレーム)を追加し、前面へサイドパネルを取付ける納まりにて、みさせて頂いております。

## ジーポート タイプS 積雪 ~100cm対応

幅=3,102mm

奥行=5,446mm

柱仕様：ハイルーフ仕様（有効高 約3,000mm）

サイドパネル：枠(波板タイプ)長さ5,249mm-高さ3,165mm×2

追加部材：前面パネル取付け対応部材(柱×3・桁・タイトフレーム)

## ジーポート タイプS 縦連棟 ~100cm対応

幅=3,102mm

奥行=18,636mm

柱仕様：ハイルーフ仕様（有効高 約3,000mm）

## レイナポート 縦連棟 積雪~20cm対応

幅=3,000mm

奥行=10,064mm

柱仕様：ハイルーフロング仕様（有効高 約2,800mm）

現場状況や作図制限により概略図の内容と多少の違いが生じることがございます。施工時は、現場優先とさせていただきますので、お立会い頂き、最終のご指示のほど、何卒、宜しくお願い致します。



EX-SHOP  
HTTP://WWW.EX-SHOP.NET

担当:村上

全ての著作権は、エクスショップに帰属します。当社とのお取引目的外の使用・複製・転載禁止となっております。