


ライザーテラスII F型 テラスタイプ 単体 積雪~20cm対応

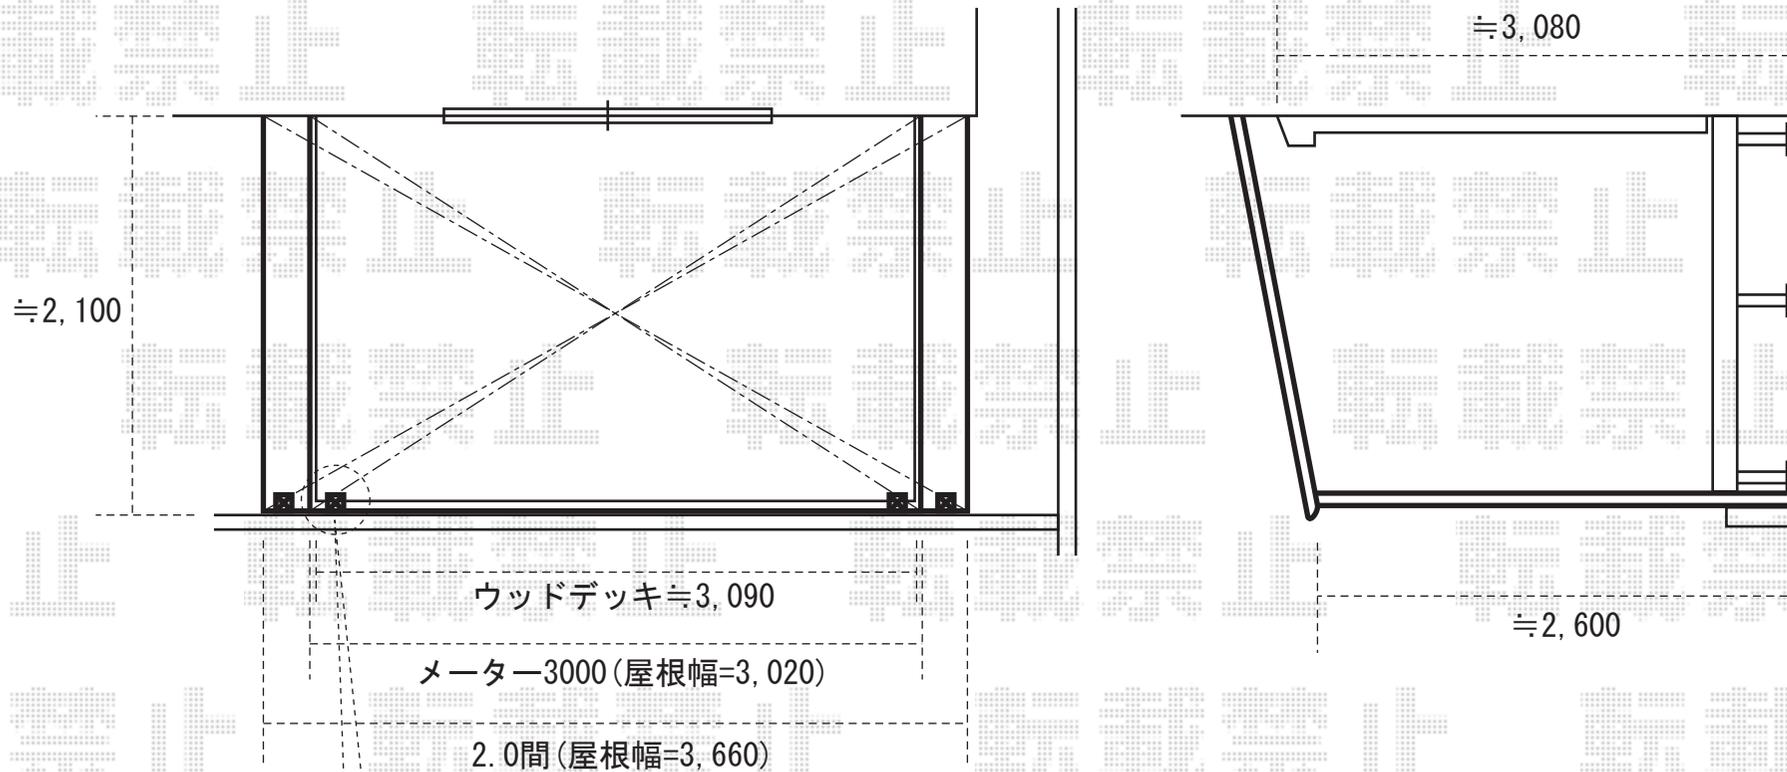

幕板切詰加工を行わせて頂きます。

ライザーテラスII F型 テラスタイプ 単体 積雪~20cm対応
間口=メーター3000(柱芯々2,800mm 屋根幅3,020mm) *幕板切詰加工
/間口=2.0間(柱芯々3,440mm 屋根幅3,660mm)
出幅=7尺(2,085mm)
色:オータムブラウン
屋根材:ポリカーボネート(クリアマット)
柱仕様:ロング柱・柱位置固定タイプ

現場状況や作図制限により概略図の内容と多少の違いが生じることがございます。
施工時は、現場優先とさせて頂きたく思いますので、お立会い頂き、
最終のご指示のほど、何卒、宜しくお願い致します。

全ての著作権は、エクスショップに帰属します。当社とのお取引目的外の使用・複製・転載禁止となっております。



EX-SHOP
HTTP://WWW.EX-SHOP.NET

担当:村上