



リウッドデッキ

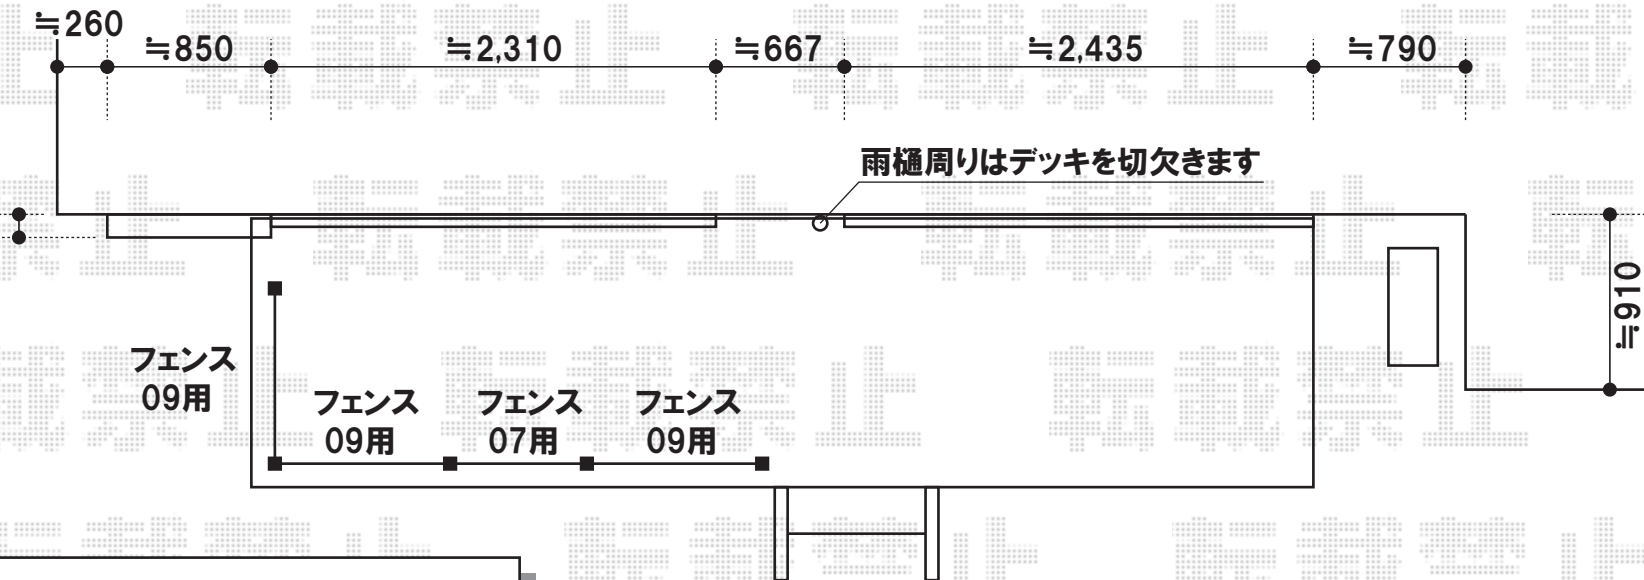

YKKap
 リウッドデッキII
 間口=3間(5,514mm)
 奥行=4.5尺(1,395mm)
 色:サニーブラウン
 束柱:KSタイプ
 オプション:リウッドステップ3型Sタイプ

システムデッキフェンス2型(上胴縁アール・ラチス格子)
 色:サニーブラウン
 07用T80本体(W×H):1枚(671mm×780mm)
 09用T80本体(W×H):3枚(871mm×780mm)
 中柱T80:2本
 端柱T80:2本
 90°専用角柱T80:1本

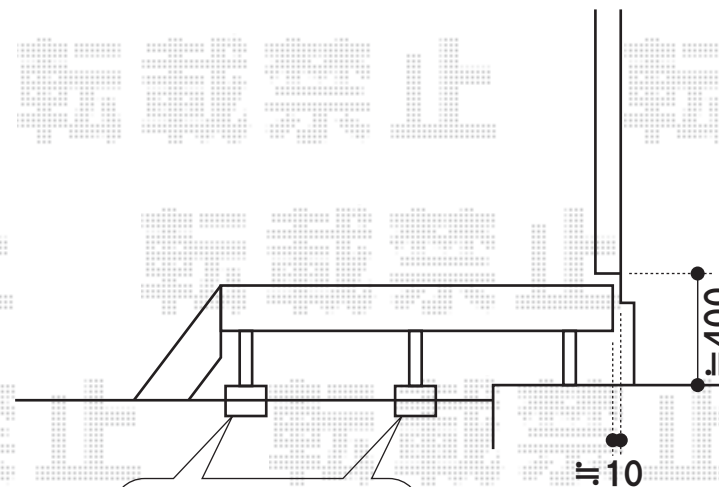

現場状況や作図制限により概略図の内容と多少の違いが生じることがございます。
 施工時は、現場優先とさせて頂きたく思いますので、お立会い頂き、
 最終のご指示のほど、何卒、宜しくお願い致します。

