



- ライザーテラスⅡF型 + カーブポートシグマⅢミニ×3 -

[整地前]現場調査にて、隣地までの境界が確認できておりません。

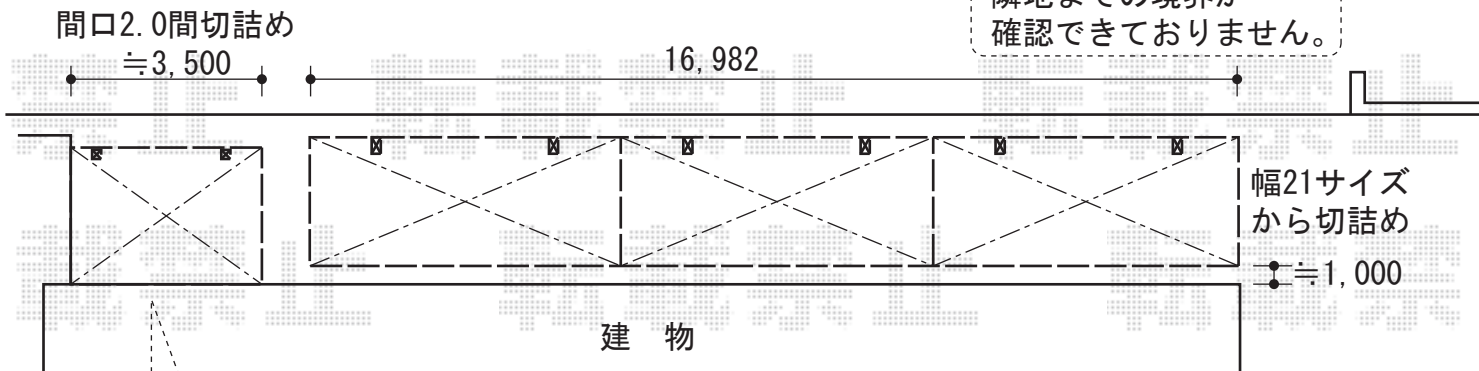

入隅部、プラグを用いて納めさせていただきます。

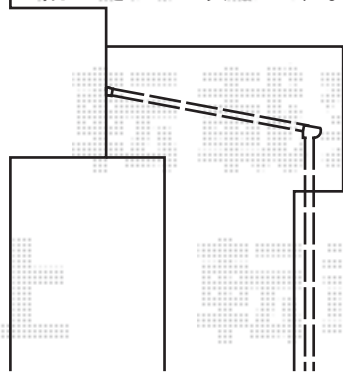

トステム カーブポートシグマⅢミニ 縦3連棟  
幅=2,101mm 奥行=16,982mm  
色：シャイングレー  
屋根材：ポリカーボネート（クリアマット）  
柱仕様：標準柱仕様（有効高 約1,800mm）

トステム ライザーテラスⅡF型 テラスタイプ 単体  
間口=関東2.0間（柱芯々3,440mm 屋根幅3,660mm）  
出幅=10尺（2,985mm）色：シャイングレー  
屋根材：ポリカーボネート（クリアマット）  
柱仕様：柱位置固定タイプ/ロング柱  
追加部材：入隅部プラグ止め・垂木掛け部アンカー止め

現場状況や作図制限により概略図の内容と多少の違いが生じることがございます。  
施工時は、現場優先とさせていただきますので、お立会い頂き、  
最終のご指示のほど、何卒、宜しくお願い致します。



EX-SHOP  
HTTP://WWW.EX-SHOP.NET

担当：角田