
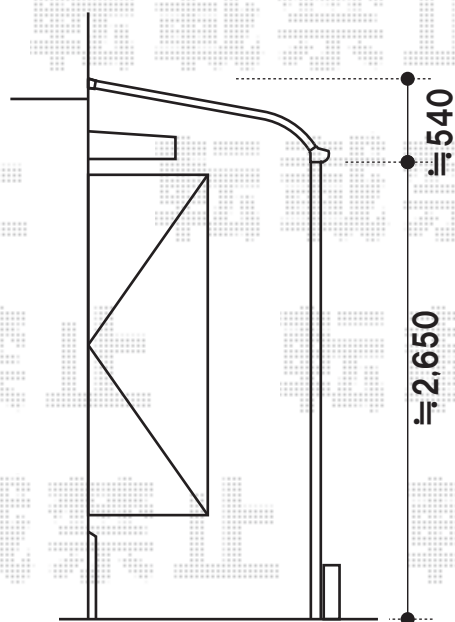


ライザーテラスII R型 テラスタイプ 単体 積雪~20cm対応

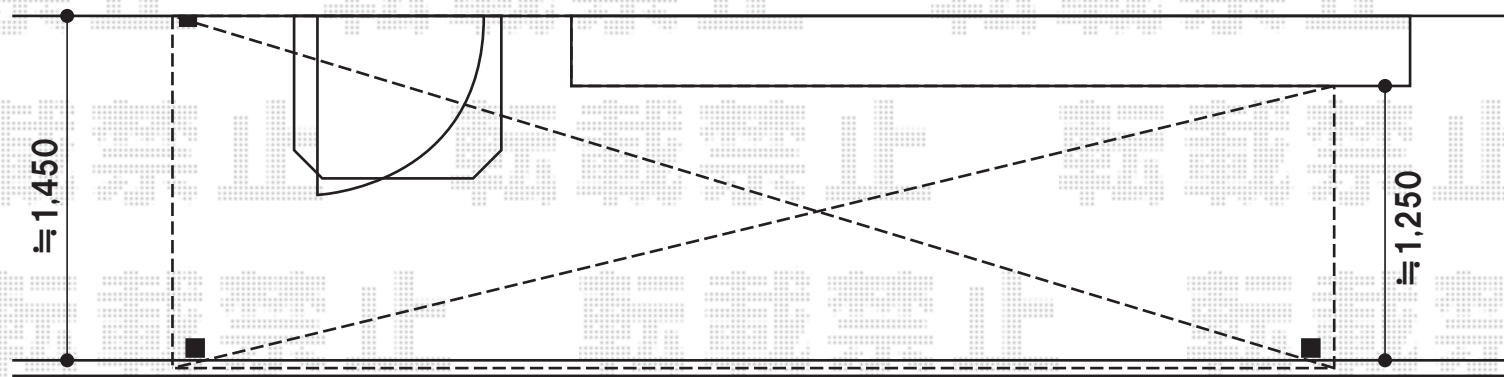

トステム

ライザーテラスII R型 テラスタイプ 単体 積雪~20cm対応

間口=3.0間通し(柱芯々5,260mm 屋根幅5,480mm)

出幅=5尺(1,485mm)

色:オータムブラウン

屋根材:ポリカーボネート(クリアマット)

柱仕様:ロング柱・柱位置固定タイプ

追加部材:躯体段差納まり用アングル

現場状況や作図制限により概略図の内容と多少の違いが生じることがございます。
施工時は、現場優先とさせて頂きたく思いますので、お立会い頂き、
最終のご指示のほど、何卒、宜しくお願い致します。



EX-SHOP

HTTP://WWW.EX-SHOP.NET

担当:藤木