


# カーブポートシグマIII 延長 積雪～20cm対応

約30～50mm隙間を  
空けます

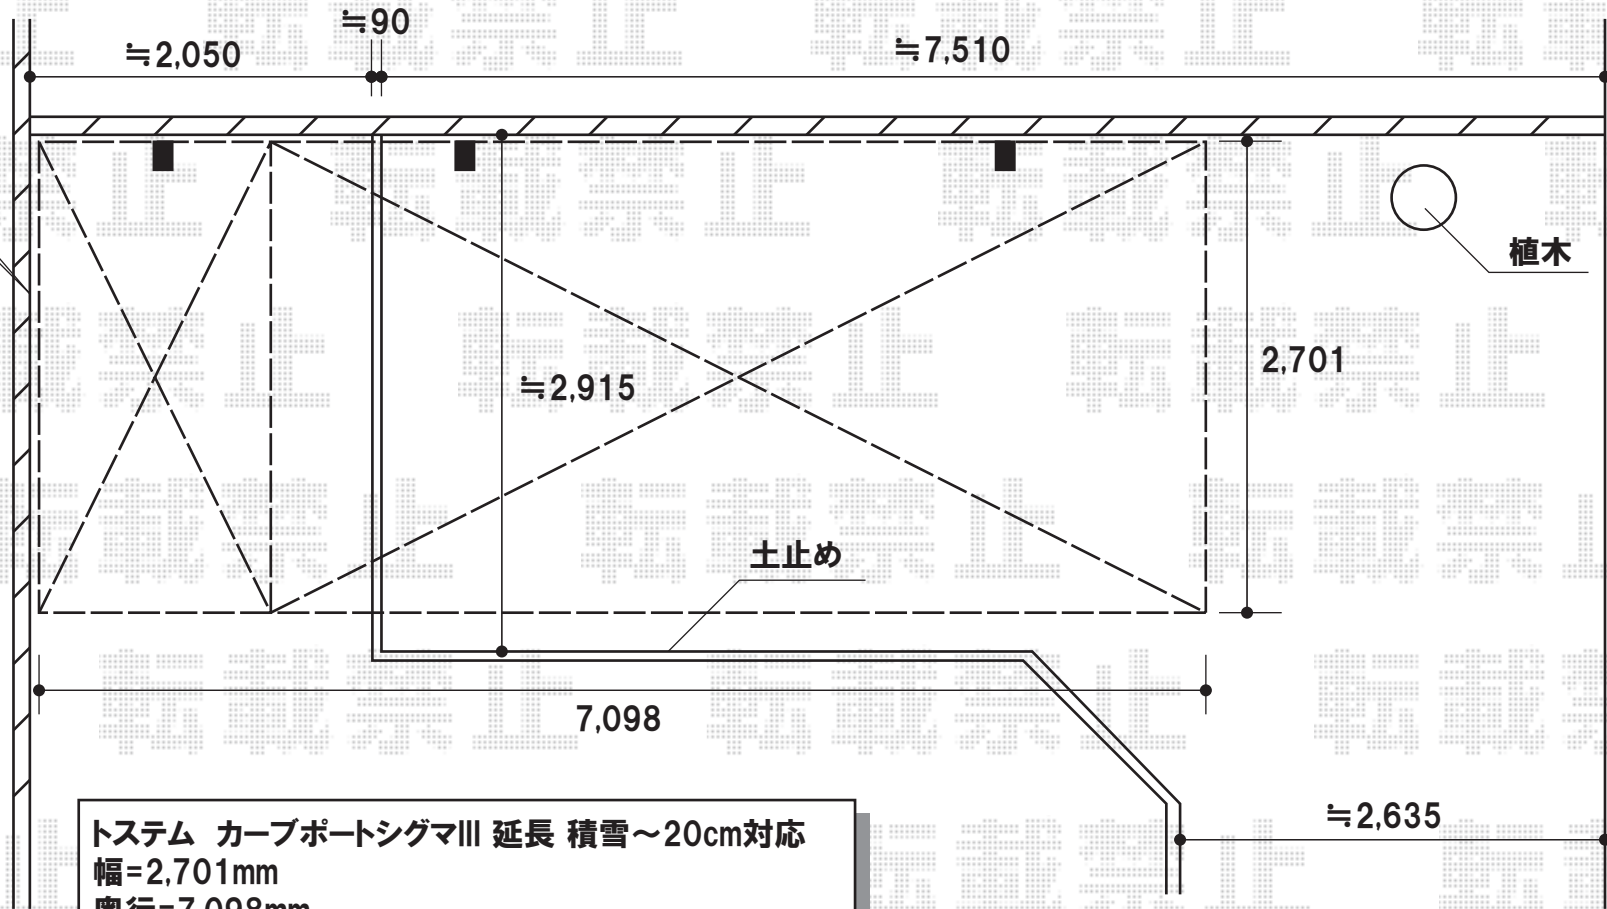

トステム カーブポートシグマIII 延長 積雪～20cm対応  
幅=2,701mm  
奥行=7,098mm  
色:シャイングレー  
屋根材:熱線吸収ポリカーボネート(ブルースモークマット)  
柱仕様:標準柱仕様(有効高 約1,800mm)  
オプション:収納式物干し 標準タイプ 2本入り

現場状況や作図制限により概略図の内容と多少の違いが生じることがございます。  
施工時は、現場優先とさせて頂きたく思いますので、お立会い頂き、  
最終のご指示のほど、何卒、宜しくお願い致します。



EX-SHOP  
HTTP://WWW.EX-SHOP.NET

担当:阿利