
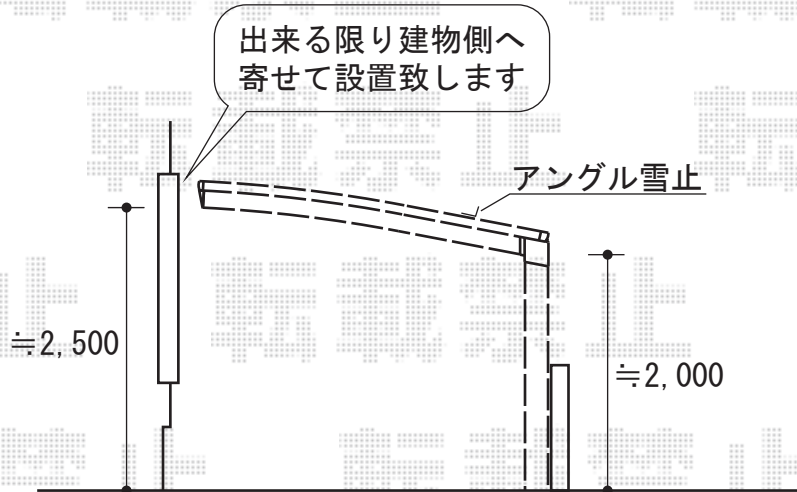


カーブポートシグマIII 積雪～20cm対応

サイドスクリーンは通常取付します
(必要に応じ柱位置を若干移動します)

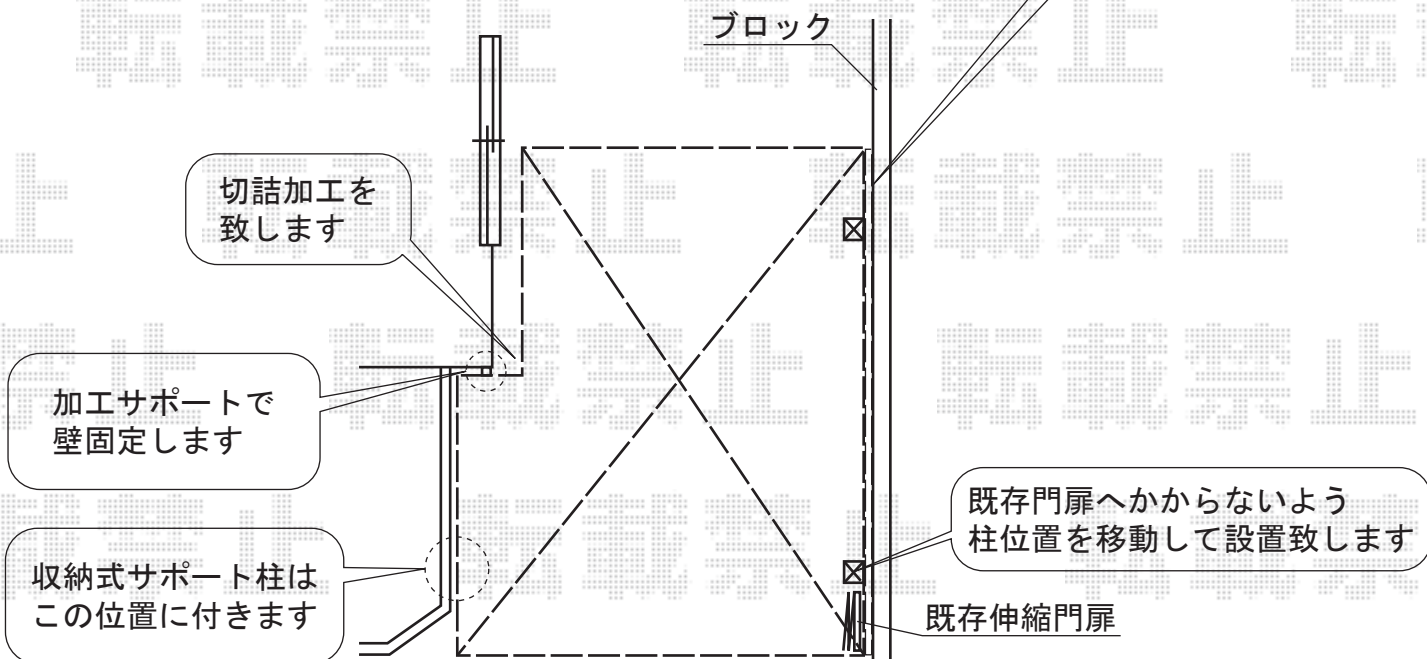

トステム カーブポートシグマIII 積雪～20cm対応

幅=3,000mm

奥行=5,686mm

色:ブラック

屋根材:熱線吸収アクアポリカーボネート(ブルースモーク)

柱仕様:ロング柱23仕様(有効高 約2,300mm)

オプション:サイドスクリーンH800

オプション:柱ガード

オプション:収納式サポート柱

現場状況や作図制限により概略図の内容と多少の違いが生じることがございます。
施工時は、現場優先とさせて頂きたく思いますので、お立会い頂き、
最終のご指示のほど、何卒、宜しくお願い致します。



EX-SHOP
HTTP://WWW.EX-SHOP.NET

担当:大辻