


レガーナポートシグマ 雨樋無し 積雪～20cm対応

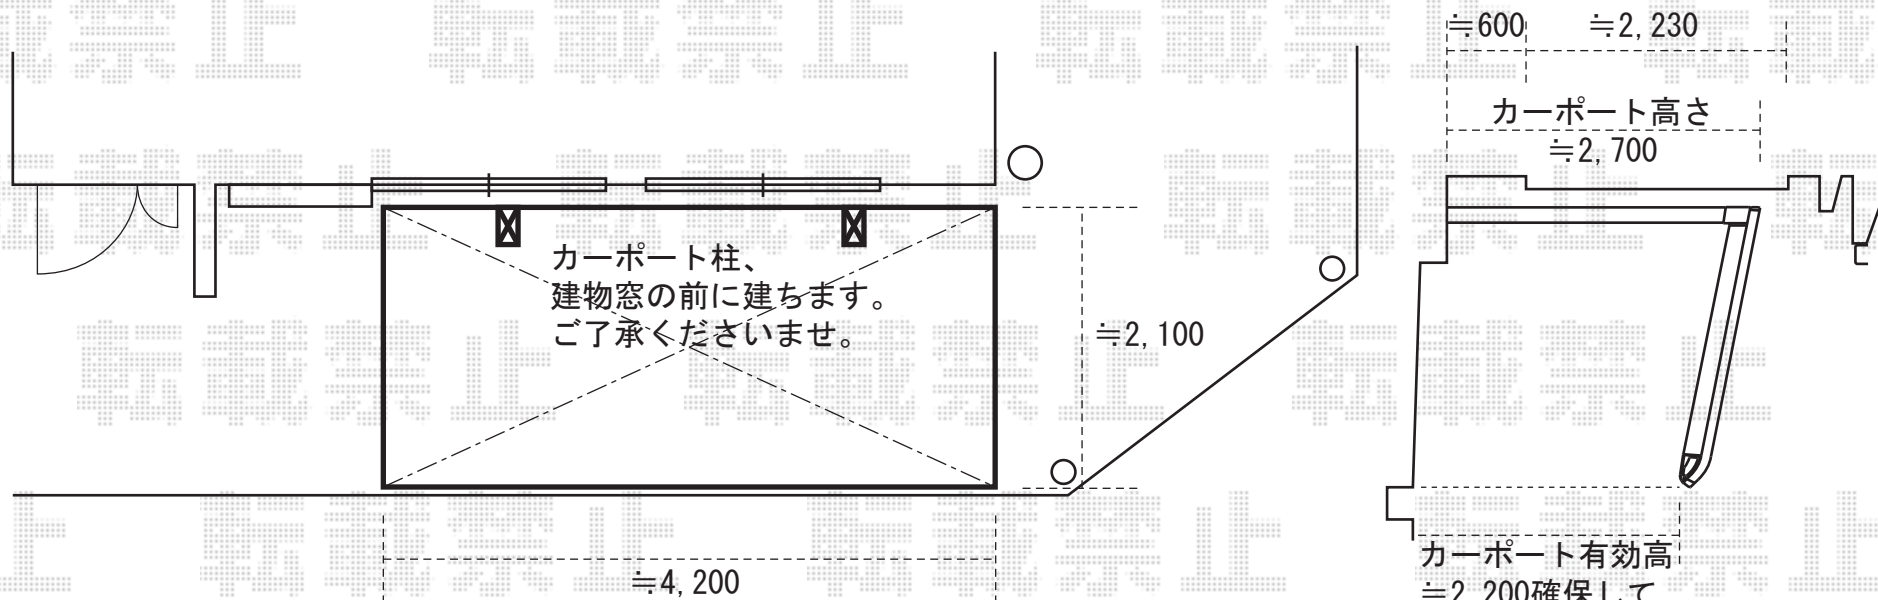

レガーナポートシグマ 雨樋無し 積雪～20cm対応
幅=2,399mm
奥行=5,000mm
色：オータムブラウン
屋根材：ポリカーボネート（クリアマット）
柱仕様：ロング柱23仕様（有効高 約2,500mm）
*ハツリ一式
*幅切り詰め加工
*奥行切り詰め加工

現場状況や作図制限により概略図の内容と多少の違いが生じることがございます。
施工時は、現場優先とさせていただきますので、お立会い頂き、
最終のご指示のほど、何卒、宜しくお願い致します。



EX-SHOP
HTTP://WWW.EX-SHOP.NET

担当：村上