


# テラス屋根・テラス囲い

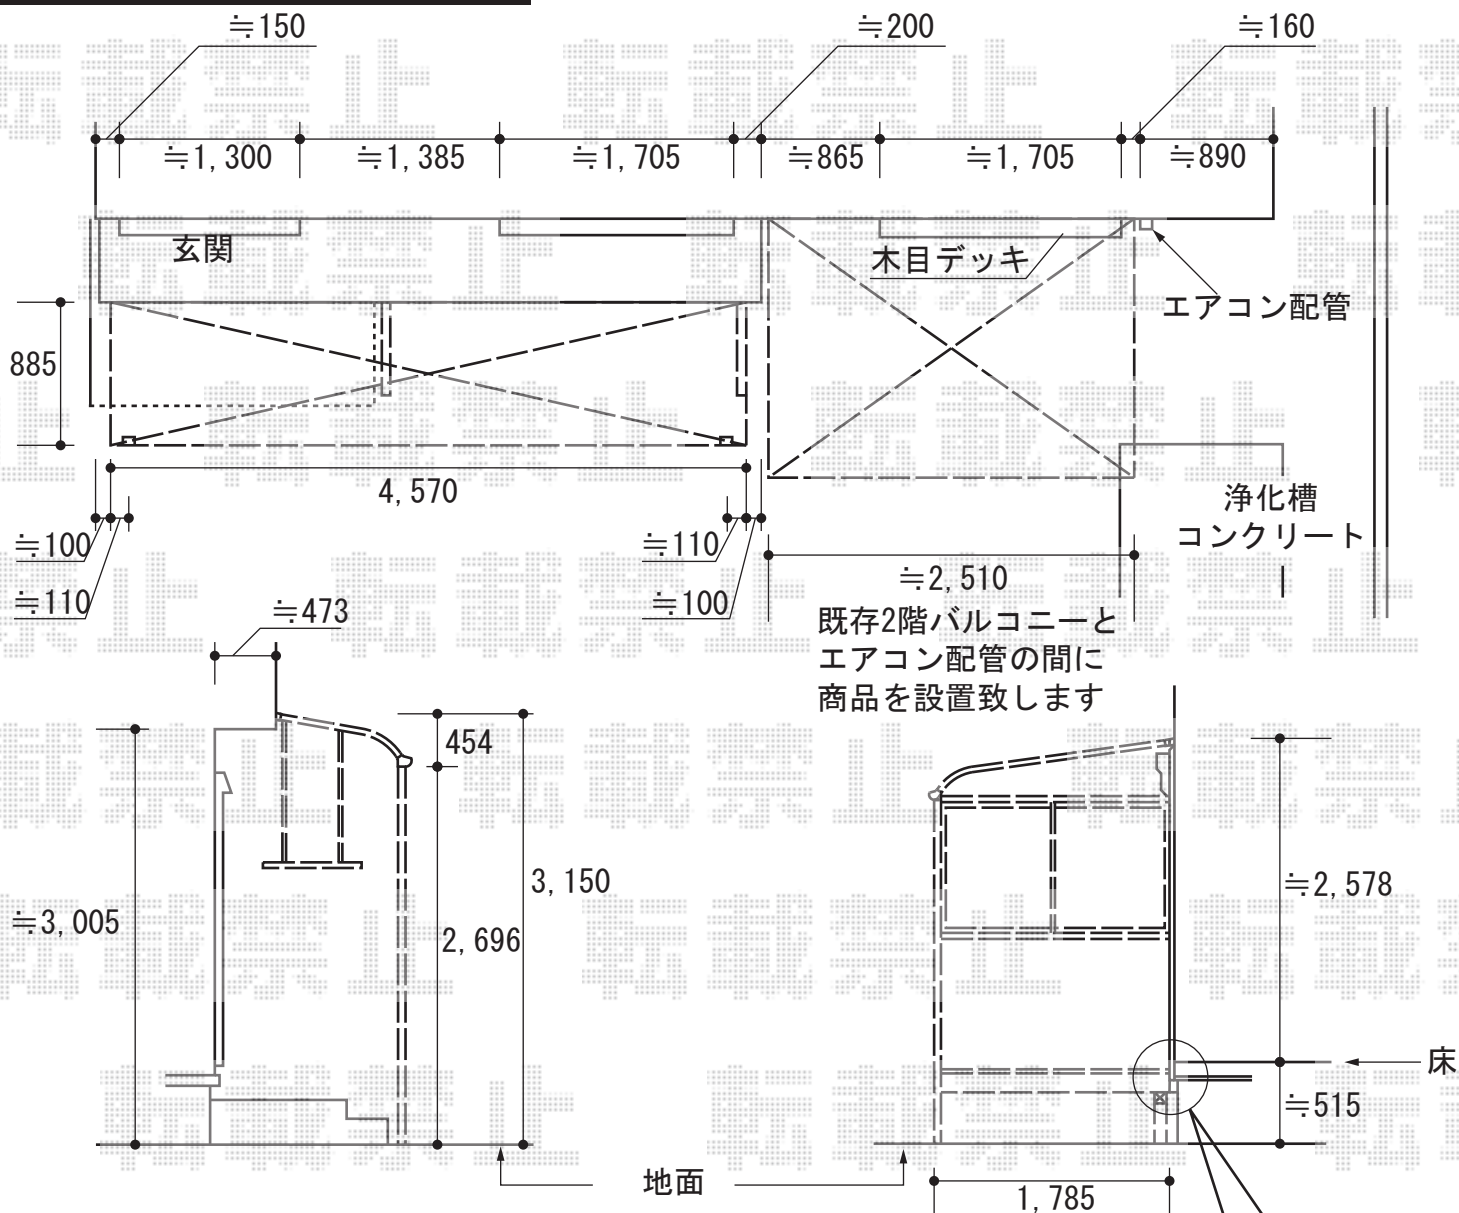


既存2階バルコニーと  
エアコン配管の間に  
商品を設置致します

ライザーテラス I I R型 単体 テラスタイプ 積雪~20cm対応  
間口=関東間2.5間通 (柱芯々4,350mm 屋根幅4,570mm)  
出幅=3尺 (885mm) 色: オータムブラウン  
屋根材: ポリカーボネート (ブラウン)  
柱仕様: 柱位置固定タイプ  
オプション: 吊り下げ物干し ワイド ロング 2本入

ほせるんですII 床納まり 積雪~20cm対応  
寸法=関東間1.5間×6尺  
正面ユニット4枚テラス  
側面ユニット: 外観左 (テラス) 外観右 (高窓)  
色: オータムブラウン  
屋根材: ポリカーボネート (ブラウン)  
床材: デッキ (木目調)  
オプション: カーテンレール・側面付け物干し 2本入  
追加部材: 70角柱・大引き・束追加

ガラス一式5mm透明

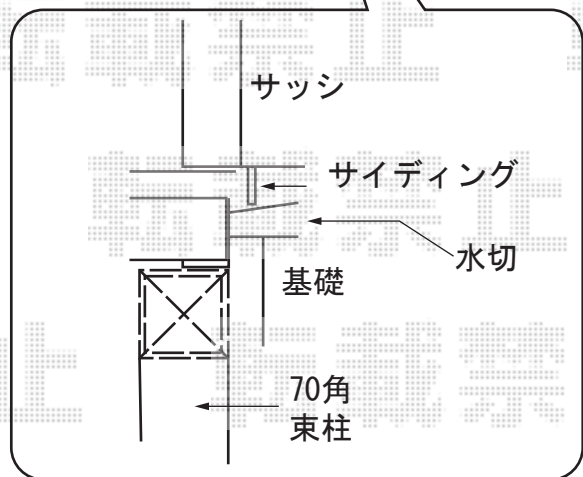

現場状況や作図制限により概略図の内容と多少の違いが生じることがございます。  
施工時は、現場優先とさせて頂きたく思いますので、お立会い頂き、  
最終のご指示のほど、何卒、宜しくお願い致します。



EX-SHOP  
HTTP://WWW.EX-SHOP.NET

担当: 加島

全ての著作権は、エクスショップに帰属します。当社とのお取引目的外の使用・複製・転載禁止となっております。