
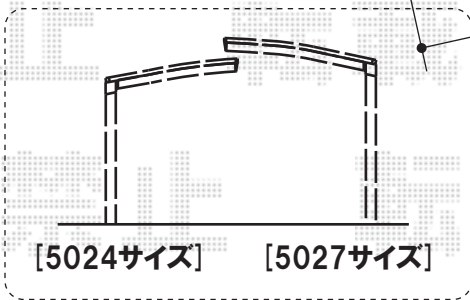


カーポート・伸縮門扉

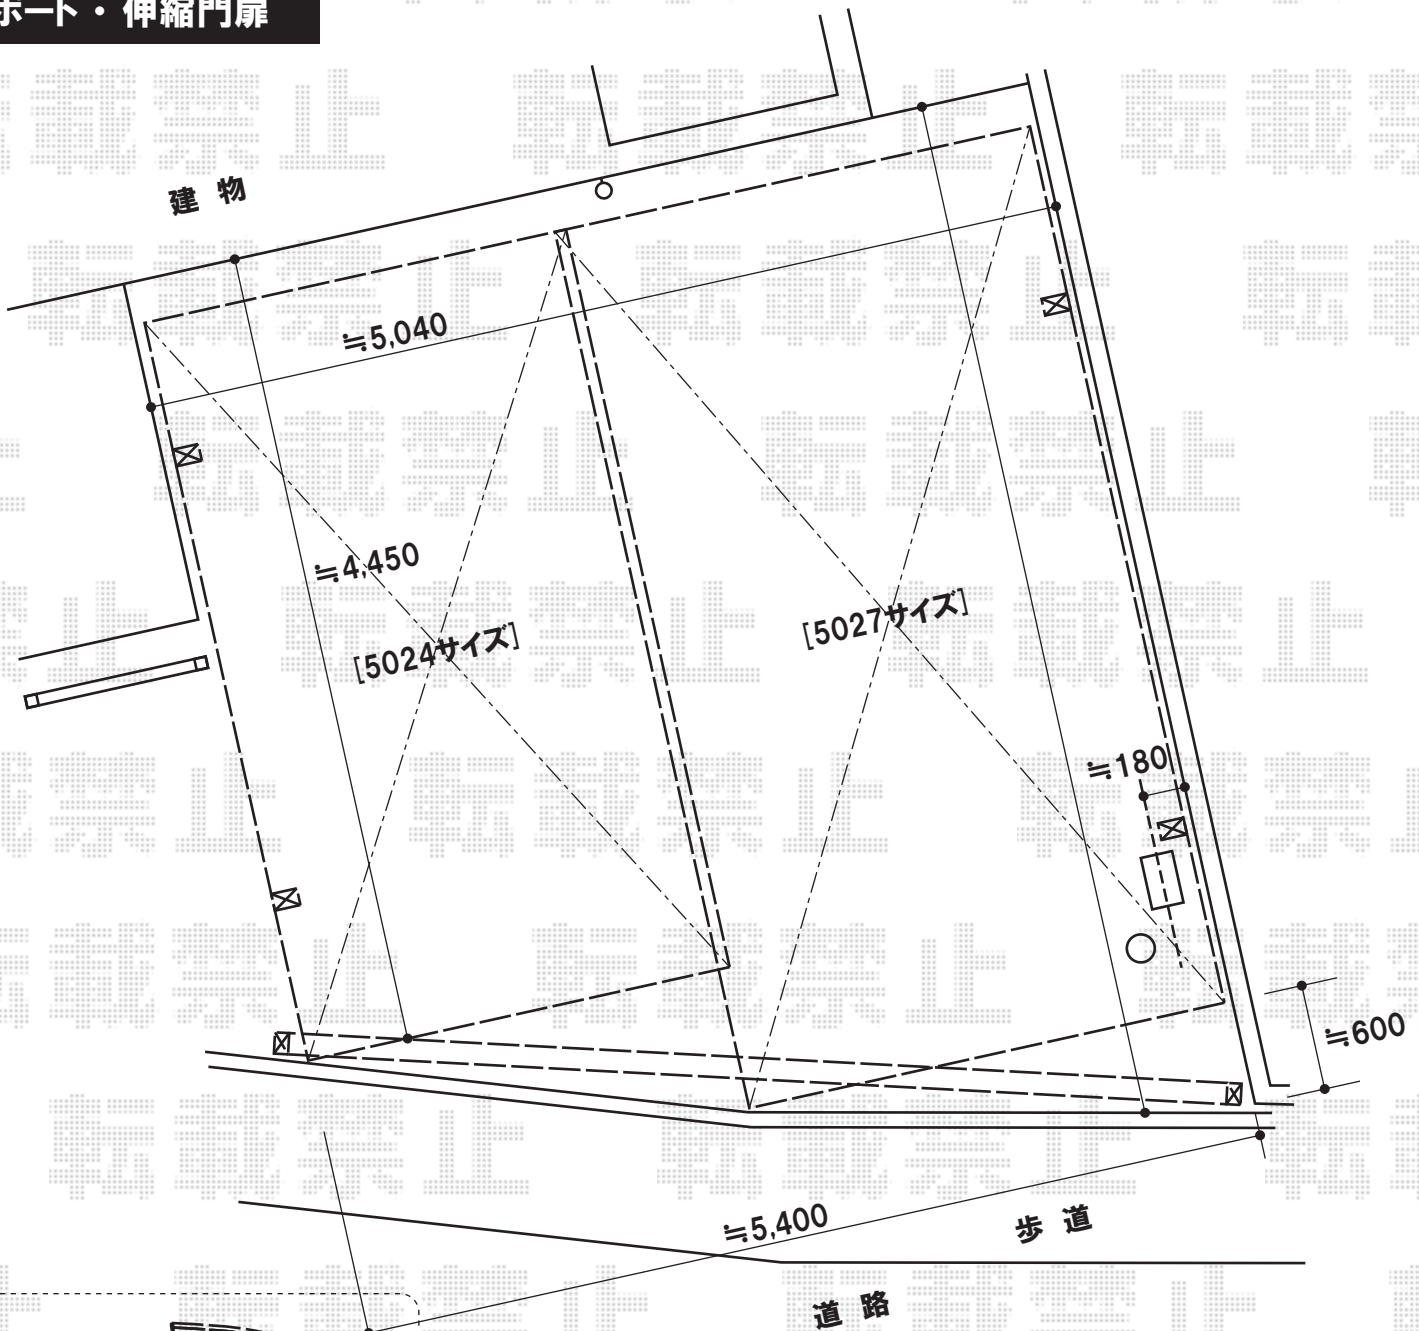

トステム カーポートシグマIII 積雪～20cm対応
 幅=2,401mm
 奥行=4,980mm
 色:シャイングレー
 屋根材:ポリカーボネート(ブルースモーク)
 柱仕様:ロング柱23仕様(有効高 約2,300mm)

TOEX アルピタHG ノンキャスト 両開き
 開口幅=5,419mm
 全幅=5,690mm
 たたみ幅=655+656mm
 柱仕様:ロング柱
 色:シャイングレー
 落し棒数:2

トステム カーポートシグマIII 積雪～20cm対応
 幅=2,701mm
 奥行=4,980mm
 色:シャイングレー
 屋根材:ポリカーボネート(ブルースモーク)
 柱仕様:ロング柱28仕様(有効高 約2,800mm)

現場状況や作図制限により概略図の内容と多少の違いが生じることがございます。
 施工時は、現場優先とさせて頂きたく思いますので、お立会い頂き、
 最終のご指示のほど、何卒、宜しくお願い致します。



EX-SHOP
[HTTP://WWW.EX-SHOP.NET](http://www.ex-shop.net)

担当: 堺谷

全ての著作権は、エクスショップに帰属します。当社とのお取引目的外の使用・複製・転載禁止となっております。