


トステム

アルファテラス F型 テラスタイプ 単体 積雪～20cm対応
 間口=関東間2間(柱芯々3,650mm 屋根幅3,840mm)
 出幅=8尺(2,385mm)
 色:シャイングレー
 屋根材:熱線吸収アクアポリカーボネート(ブルースモーク)
 柱仕様:柱位置固定タイプ/ロング柱
 追加部材:躯体はね出し部アングル補強部材一式

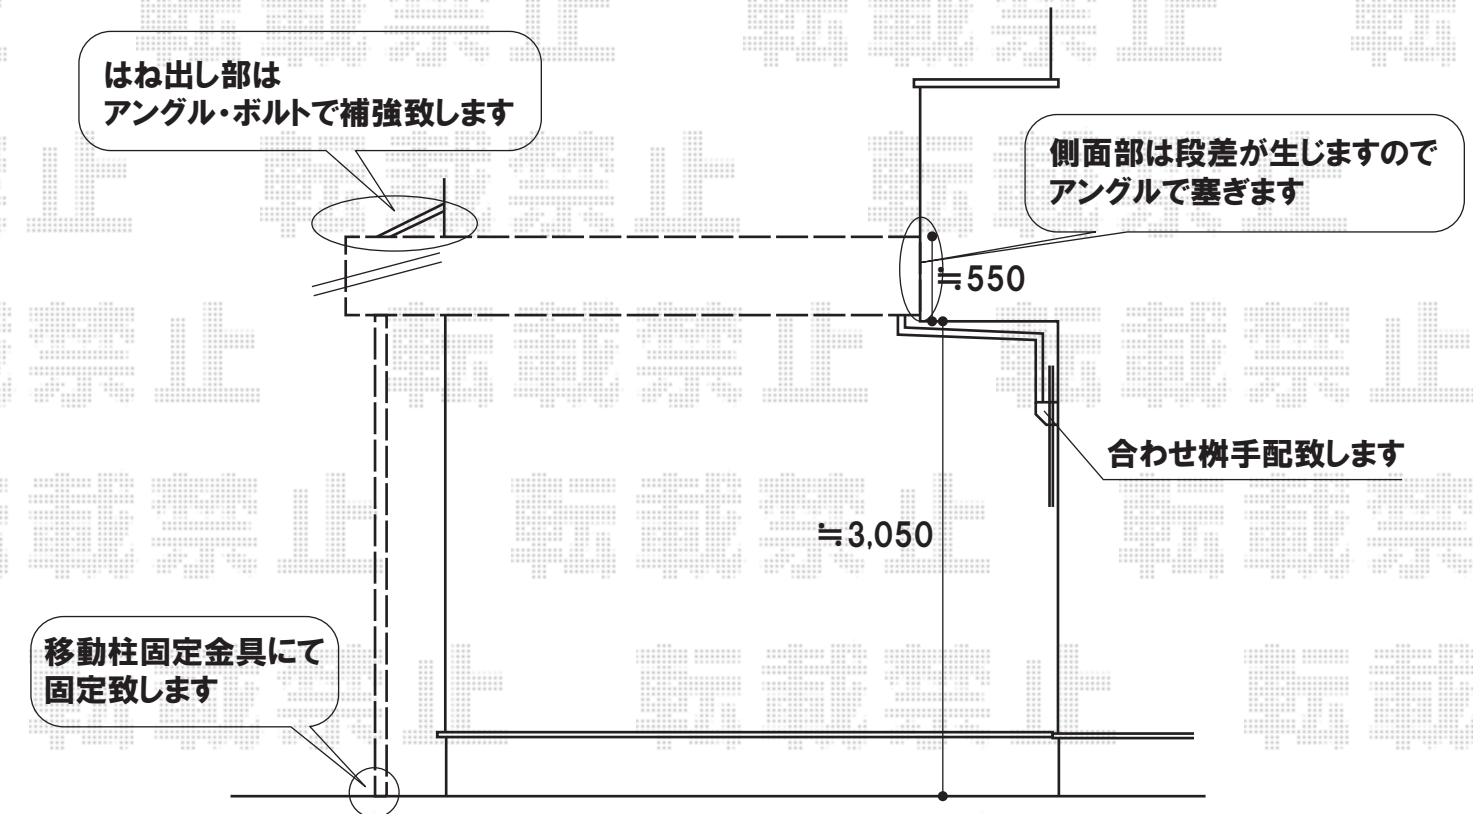

現場状況や作図制限により概略図の内容と多少の違いが生じることがございます。
 施工時は、現場優先とさせて頂きたく思いますので、お立会い頂き、
 最終のご指示のほど、何卒、宜しくお願い致します。



EX-SHOP
 HTTP://WWW.EX-SHOP.NET

担当:堺谷