YKKap リウッドデッキII 標準

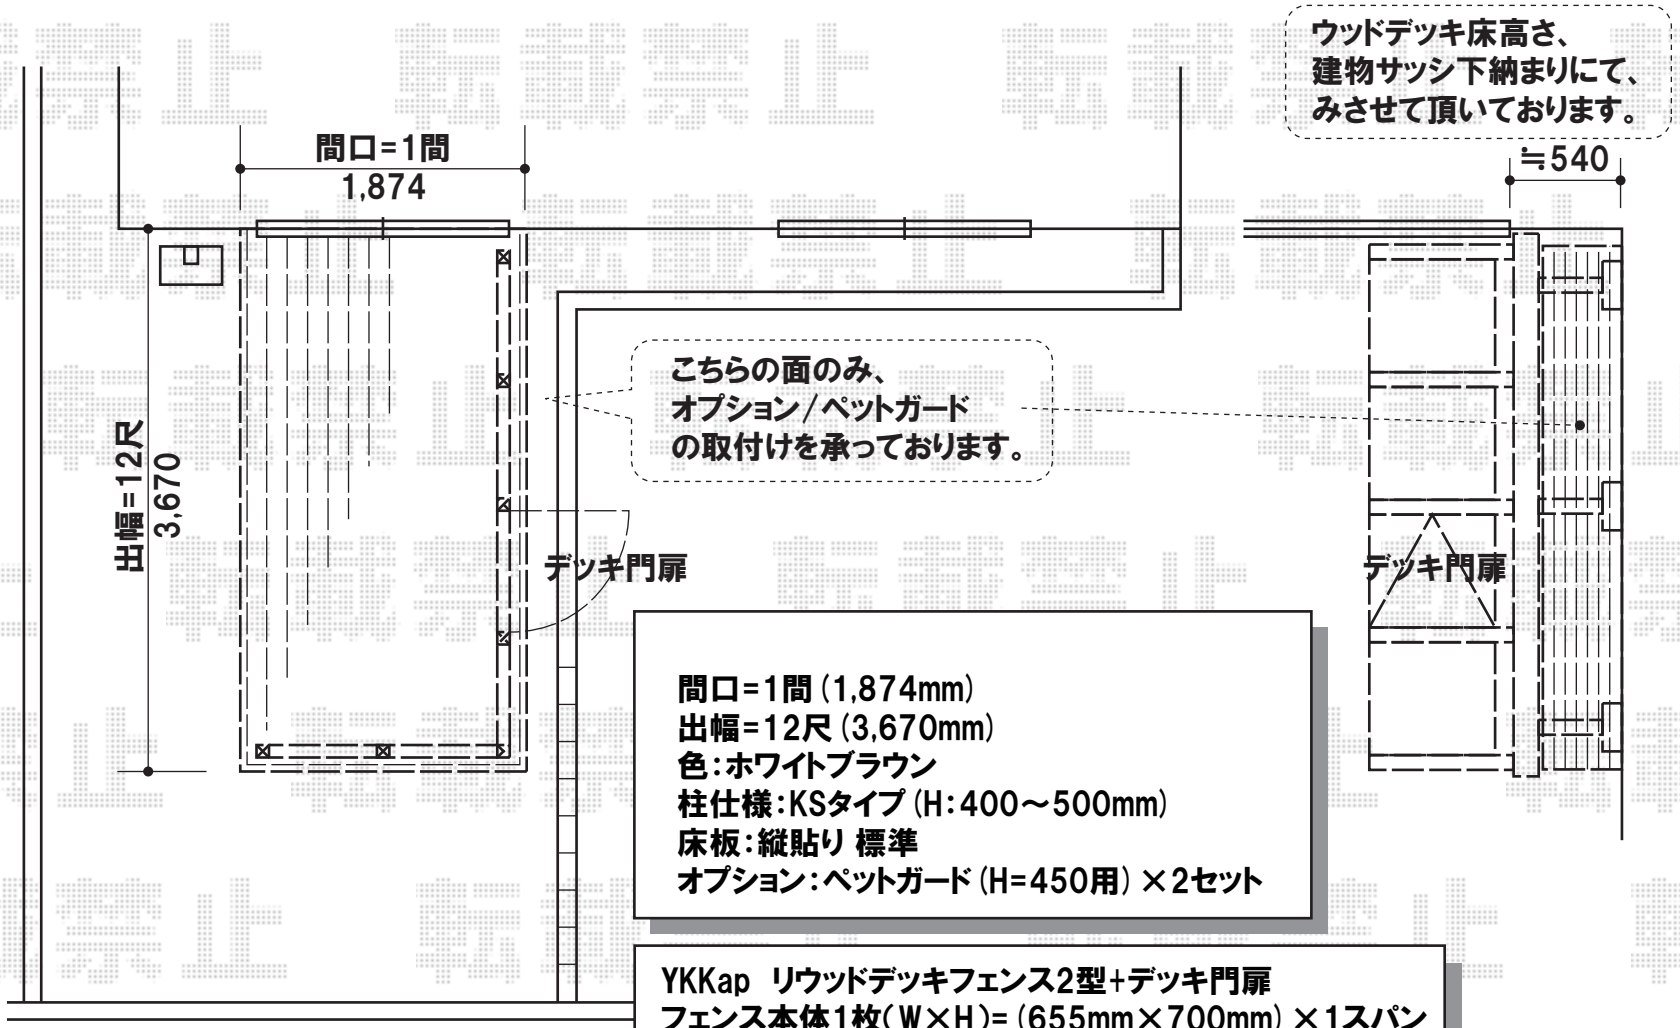

間口=1間（1,874mm）
出幅=12尺（3,670mm）
色：ホワイトブラウン
柱仕様：KSタイプ（H：400～500mm）
床板：縦貼り 標準
オプション：ペットガード（H=450用）×2セット

YKKap リウッドデッキフェンス2型+デッキ門扉
フェンス本体1枚（W×H）=（655mm×700mm）×1スパン
（855mm×700mm）×4スパン
門扉本体1枚（W×H）=800mm×700mm
色：ホワイトブラウン
フェンス柱：中柱2本+端柱2本+90° 角柱1本
門扉柱：貫通中柱1本

現場状況や作図制限により概略図の内容と多少の違いが生じることがございます。
施工時は、現場優先とさせて頂きたく思いますので、お立会い頂き、
最終のご指示のほど、何卒、宜しくお願い致します。

EX-SHOP
HTTP://WWW.EX-SHOP.NET
担当：堺谷

全ての著作権は、エクスショップに帰属します。当社とのお取引目的外の使用・複製・転載禁止となっております。