


キューブポート レギュラー 積雪～20cm対応

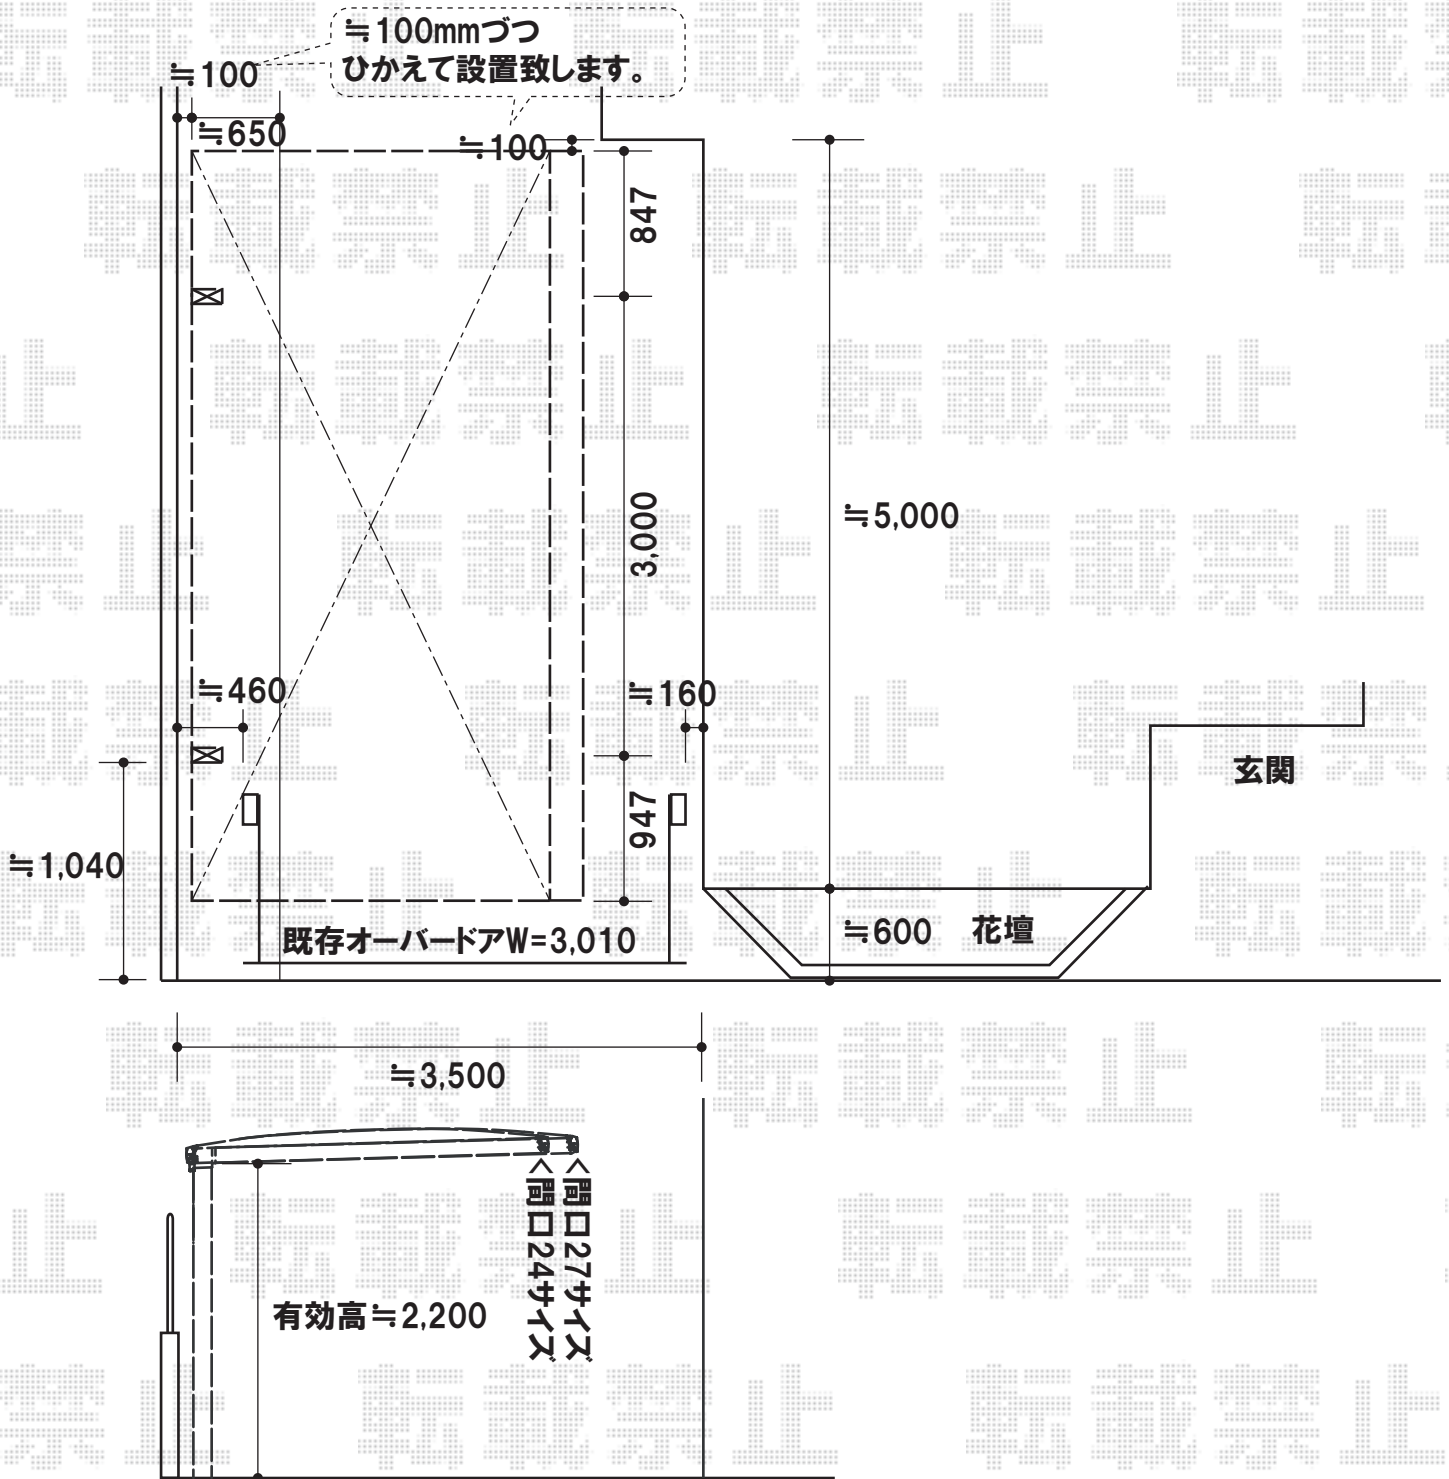

TOEX キューブポートレギュラー 積雪～20cm対応

幅=2,406.5mm -お見積1・2-

奥行=4,994mm -お見積3・4・5-

色:シャイングレー

屋根材:ポリカーボネート(クリアマット)

柱仕様:標準柱仕様(有効高 約2,209mm)-お見積1・3・5-

柱仕様:ロング柱仕様(有効高 約2,509mm)-お見積2・4-

現場状況や作図制限により概略図の内容と多少の違いが生じることがございます。
 施工時は、現場優先とさせて頂きたく思いますので、お立会い頂き、
 最終のご指示のほど、何卒、宜しくお願い致します。



EX-SHOP
[HTTP://WWW.EX-SHOP.NET](http://www.ex-shop.net)

担当: 堀