



フェンス

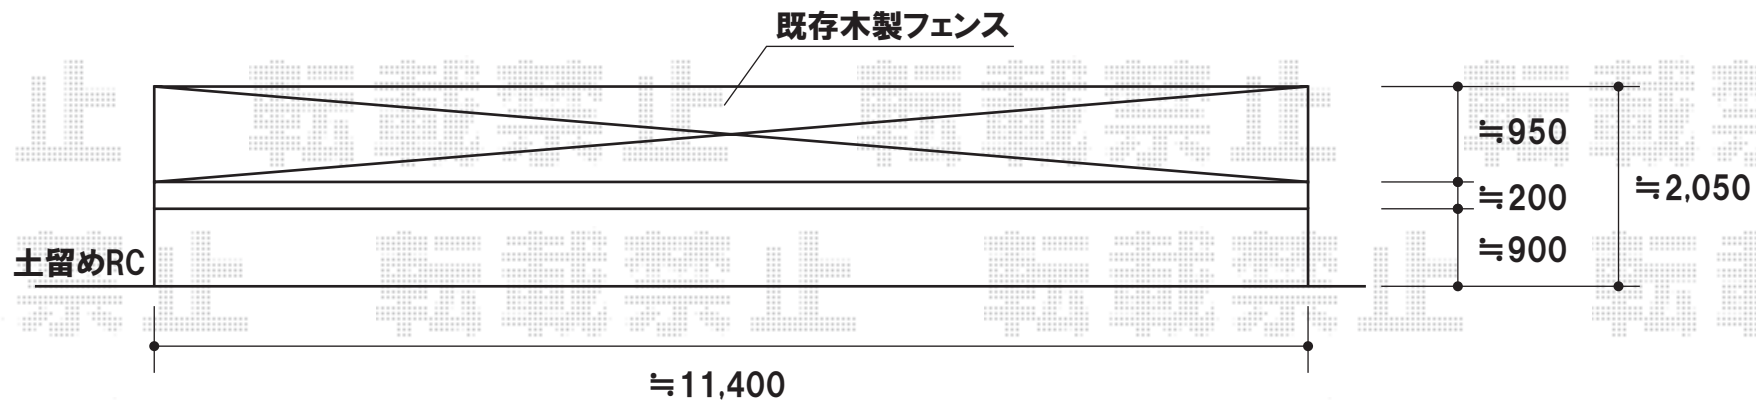

TOEX シャレオR3型フェンス

柱位置のコア抜きを
致します

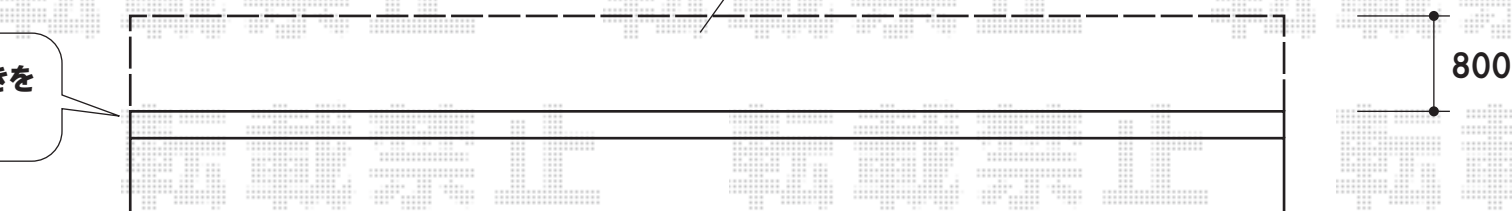

TOEX シャレオR3型フェンス フリーポールタイプ
本体:T-8(W1,979.5×H800mm) ×6枚
柱:T-8 ×7本
部品セットC:7セット
端部キャップ:1セット
色:アイボリーホワイト

現場状況や作図制限により概略図の内容と多少の違いが生じることがございます。
施工時は、現場優先とさせて頂きたく思いますので、お立会い頂き、
最終のご指示のほど、何卒、宜しくお願い致します。



EX-SHOP
HTTP://WWW.EX-SHOP.NET
担当:大磯