


アルファテラス F型 屋根タイプ 連棟 積雪～20cm対応

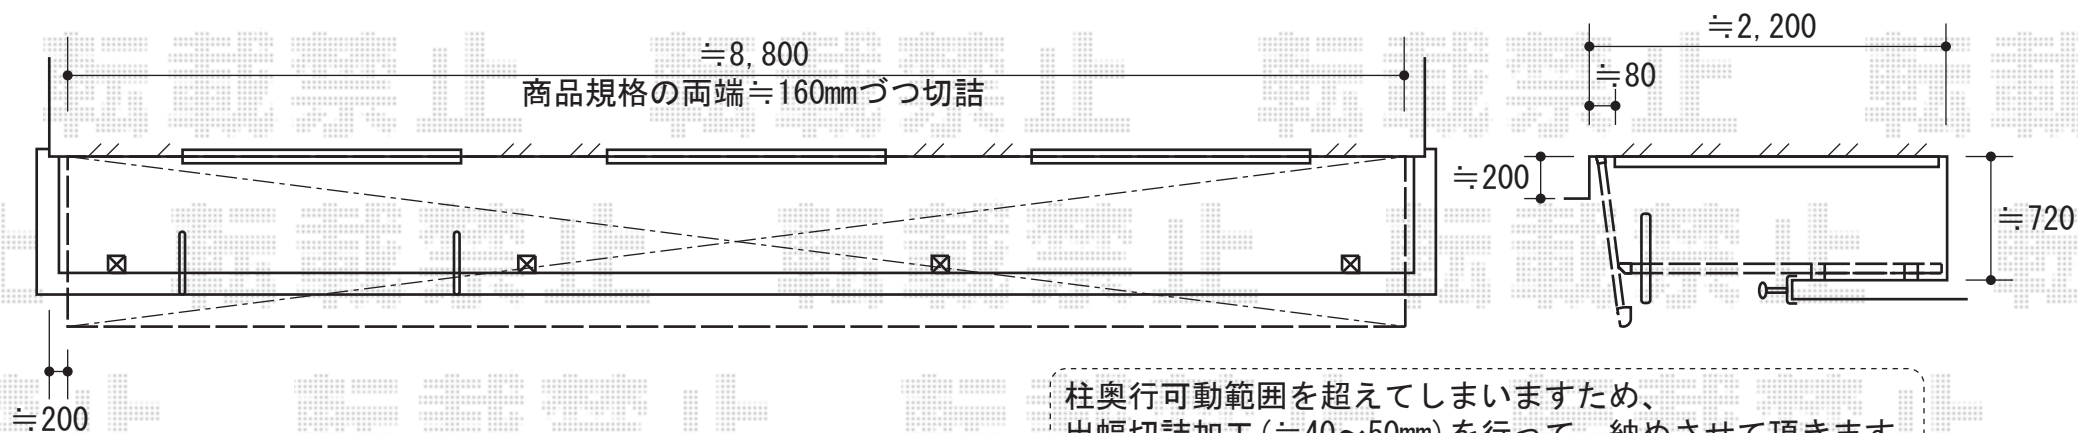

トステム アルファテラス F型 屋根タイプ 連棟 積雪～20cm対応
間口=関東間4.5間(柱芯々8,265mm 屋根幅9,160mm)
出幅=4尺(1,185mm)
色:ホワイト
屋根材:ポリカーボネート(ブルースモーク)
柱仕様:柱奥行移動タイプ
オプション:吊り下げ物干し 標準 2本入

現場状況や作図制限により概略図の内容と多少の違いが生じることがございます。
施工時は、現場優先とさせていただきますので、お立会い頂き、
最終のご指示のほど、何卒、宜しくお願い致します。



EX-SHOP
HTTP://WWW.EX-SHOP.NET
担当:堺谷